


给排水
 PLUMBING
 电气
 ELEC.
 暖通
 HEATING
 建筑
 ARCHT.
 结构
 STRUCTURE
 会签栏
 COORDINATION

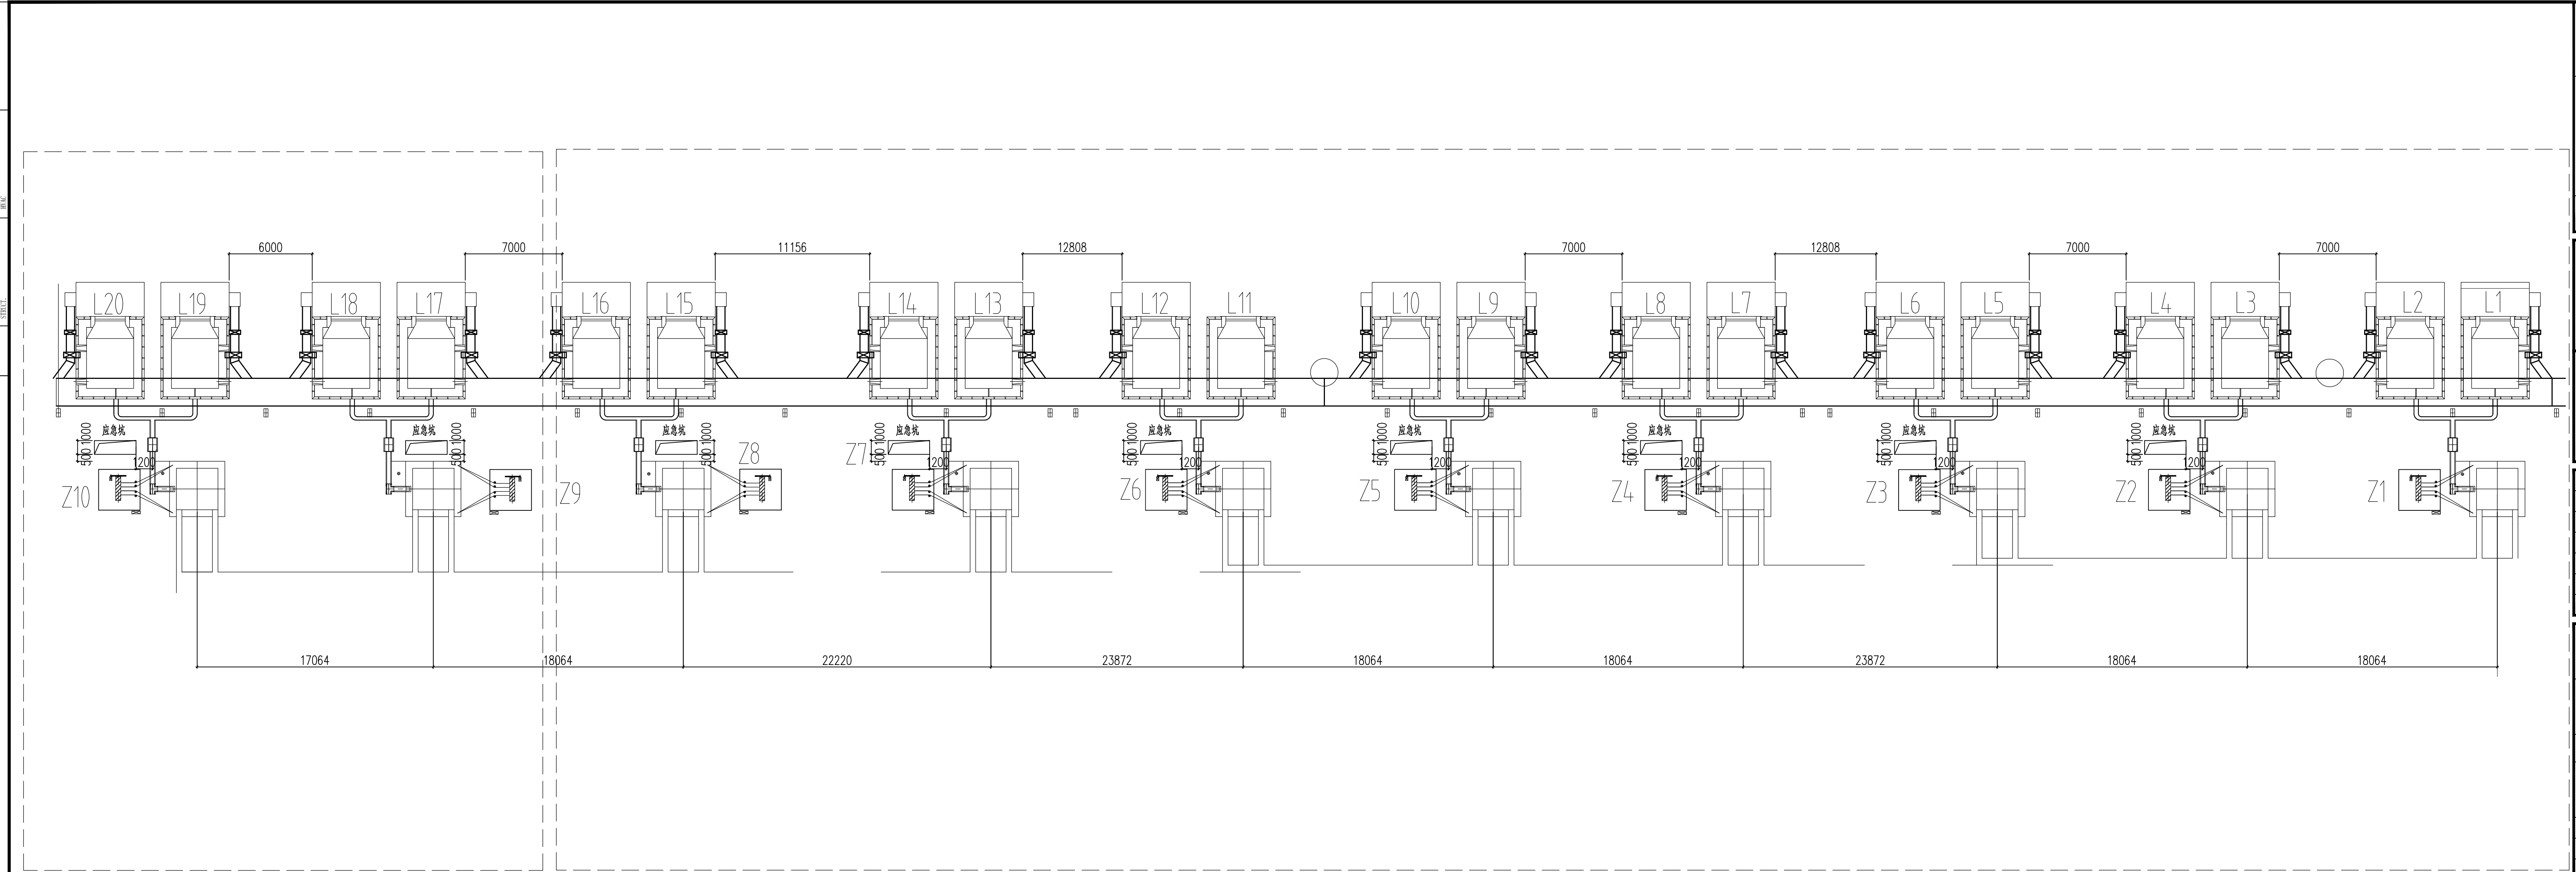

应急坑平面布置图 1:50

附注 DESCRIPTIONS		
图审公司章		
修改原因 REVISION REASON		
注册专用章: LOGIN SPECIAL SEAL		
出图专用章: MAP OUT SPECIAL SEAL		
审定 APPROVED BY	项贵红	项贵红
审核 EXAMINED BY	姜友坚	姜友坚
项目负责人 DESIGN DIRECTOR	姜友坚	姜友坚
专业负责人 CHIEF ENGR.	项贵红	项贵红
校对 CHECKED BY	周富	周富
设计 DESIGNED BY	李青龙	李青龙
制图 DRAWN BY	李青龙	李青龙
建设单位 CLIENT 广银铝业有限公司		
项目名称 PROJECT 广银铝业铸造车间应急坑施工项目		
子项名称 SUB-PROJECT 应急坑		
图名 TITLE 应急坑布置图		
工程编号 PROJECT NO.	HZ2021-NYX-009	设计阶段 DESIGN STAGE 施工图
版次 EDITION No.	A版	专业 DRAWING TYPE 结构
日期 DATE	2021.04	图号 DRAWING No.
		GS-3

禾澤都林
HESOMS
 International Design Institute
 浙江禾澤都林建筑规划设计有限公司
 ZHEJIANG HESOMS ARCHITECTURE &
 PLANNING DESIGN COMPANY, LTD
 国家甲级工程设计证书编号: A133012581
 NATIONAL ARCHITECTURAL DESIGN LICENSE No. A133012581

本图不盖出图专用章和注册专用章视为无效