

广西盐业集团有限公司百色分公司

广西盐业集团有限公司田阳支公司附属工程维修项目

方案图设计

工程号：

┌ ┌ ┌ ┌ ┌ ┌

└ └ └ └ └ └

设计出图专用章 注册师专用章 审查专用章



广西智意建筑设计有限公司

Guangxi Zhiyi Architectural Design Co., Ltd.

建筑工程乙级 编号:A245018693

2021年09月编制

建设单位： 广西盐业集团有限公司百色分公司

项目名称： 广西盐业集团有限公司田阳支公司附属工程维修项目

工程号：

法定代 表 人：	杨朝旭	
项 目 负 责 人：	雷 激	
建筑专业负责人：	雷 激	
结构专业负责人：	孟庆东	
给排水专业负责人：	贺洪涛	
电气专业负责人：	张连连	
通风专业负责人：	柯 学	

┌ ┌ ┌ ┌

┌ ┌ ┌ ┌
建筑注册师专用章 结构注册师专用章



广西智意建筑设计有限公司

Guangxi Zhiyi Architectural Design Co., Ltd.

建筑工程乙级 编号:A245018693

2021年09月编制

广西盐业集团有限公司田阳支公司附属工程维修项目-鸟瞰图



广西智意建筑设计有限公司
Guangxi Zhiyi Architectural Design Co., Ltd.

建筑工程乙级 编号:A245018693

附注:
* 本图纸的版权,属广西智意建筑设计有限公司所有,不得用于本工程以外范围。
* 本图纸需手续齐全方可用于施工。
* 本图须加盖本公司出图印章,否则一律无效。

注册执业章:
Seal Of Certified Designer

出图章:
Seal Of Drawing Issue

建设单位
Client

广西盐业集团有限公司田阳支公司

工程名称
Proj. Name

附属工程维修项目

子项名称
Sub Item

图纸名称
Drawing Title


签署
Signature

项目负责人 Item Prin	雷激	
专业负责人 Chief	雷激	
审定 Approved	杨朝旭	
审核 Examined	卢万琪	
校对 Checked	黄球	
设计 Designed	胡清华	

工程号
Engineering

设计阶段 Design Stage	施工图	图号 Drawing No.	JZ-01
专业 Profession	建筑	比例 Scale	1:100
版次 Edition	第1版	出图日期 Date	2021.09

建筑
结构
给排水
电气
暖通

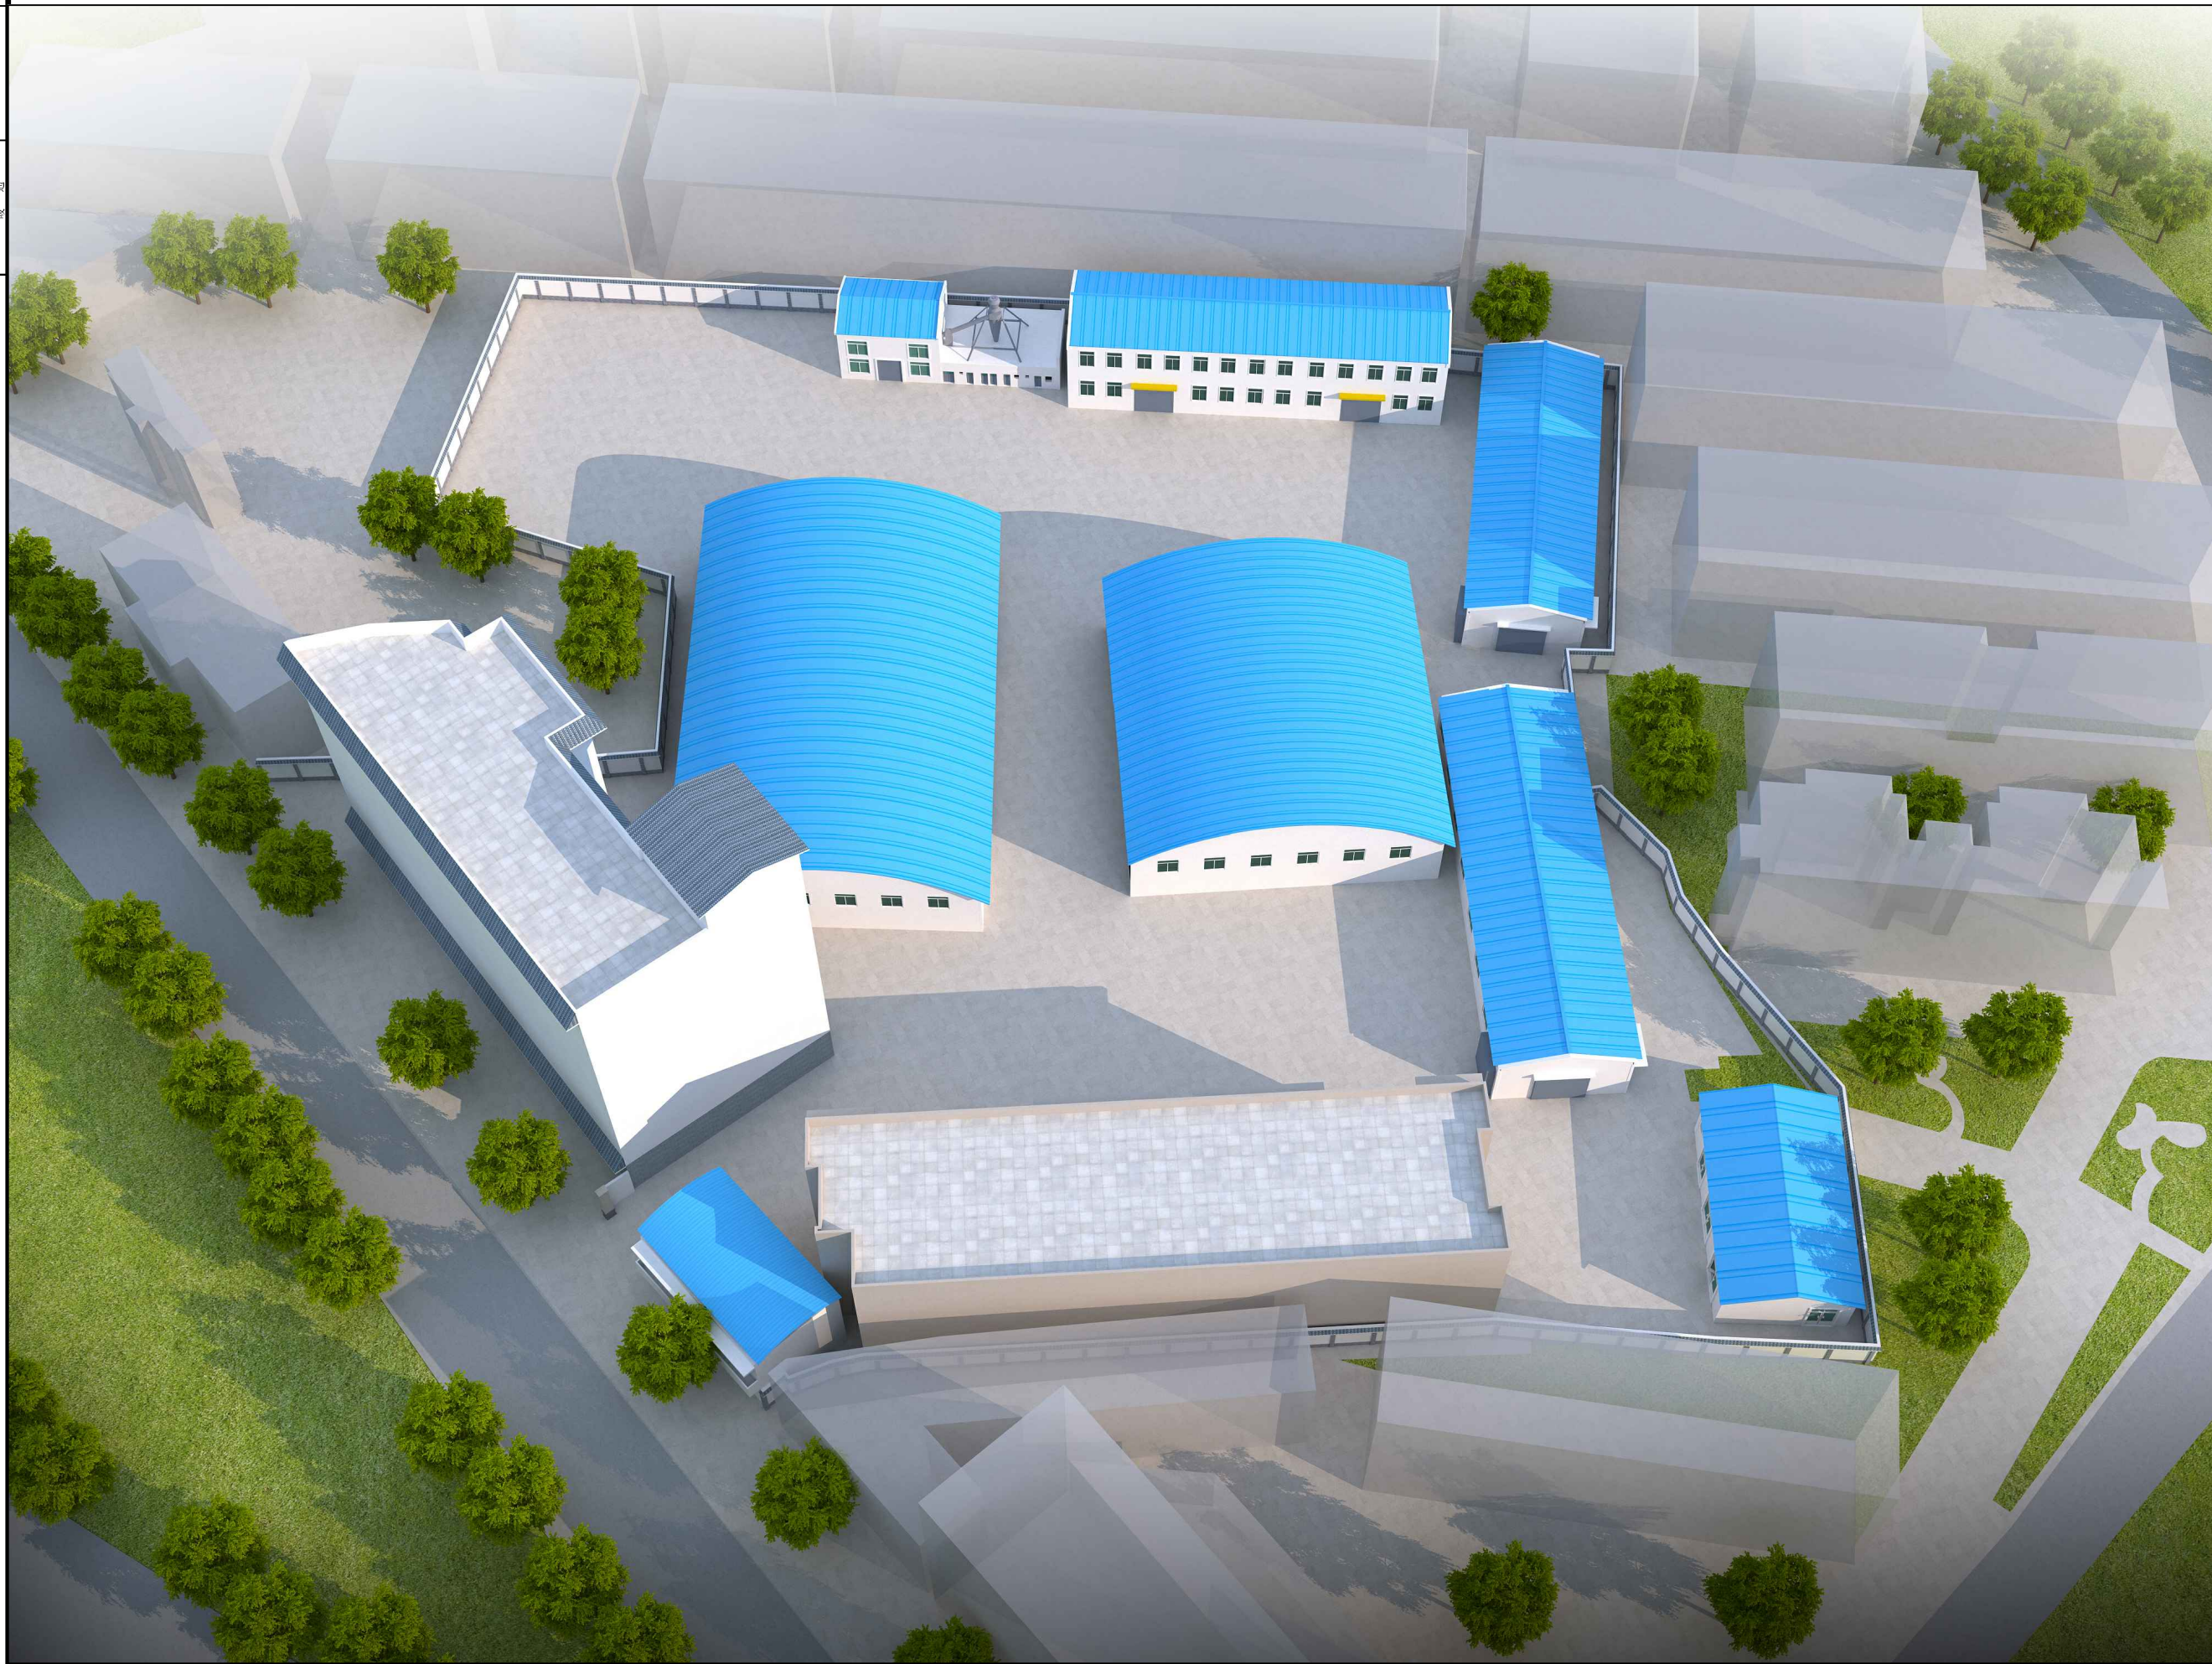

广西盐业集团有限公司田阳支公司附属工程维修项目

大门透视-方案一



广西智意建筑设计有限公司
Guangxi Zhiyi Architectural Design Co., Ltd.

建筑工程乙级 编号:A245018693

附注:
* 本图纸的版权,属广西智意建筑设计有限公司所有,不得用于本工程以外范围。
* 本图纸需手续齐全方可用于施工。
* 本图须加盖本公司出图印章,否则一律无效。

注册执业章:
Seal Of Certified Designer

出图章:
Seal Of Drawing Issue

建设单位
Client

广西盐业集团有限公司田阳支公司

工程名称
Proj. Name

附属工程维修项目

子项名称
Sub Item

图纸名称
Drawing Title

签署
Signature

项目负责人 Item Prin	雷激	
专业负责人 Chief	雷激	
审定 Approved	杨朝旭	
审核 Examined	卢万琪	
校对 Checked	黄球	
设计 Designed	胡清华	

工程号
Engineering

设计阶段 Design Stage	施工图	图号 Drawing No.	JZ-02
专业 Profession	建筑	比例 Scale	1:100
版次 Edition	第1版	出图日期 Date	2021.09

建筑
结构
给排水
电气
暖通



广西盐业集团有限公司田阳支公司附属工程维修项目

大门透视-方案二



广西智意建筑设计有限公司
Guangxi Zhiyi Architectural Design Co., Ltd.

建筑工程乙级 编号:A245018693

附注:
* 本图纸的版权,属广西智意建筑设计有限公司所有,不得用于本工程以外范围。
* 本图纸需手续齐全方可用于施工。
* 本图须加盖本公司出图印章,否则一律无效。

注册执业章:
Seal Of Certified Designer

出图章:
Seal Of Drawing Issue

建设单位
Client

广西盐业集团有限公司田阳支公司

工程名称
Proj. Name

附属工程维修项目

子项名称
Sub Item

图纸名称
Drawing Title

签署
Signature

项目负责人 Item Prin	雷激	
专业负责人 Chief	雷激	
审定 Approved	杨朝旭	
审核 Examined	卢万琪	
校对 Checked	黄球	
设计 Designed	胡清华	

工程号
Engineering

设计阶段 Design Stage	施工图	图号 Drawing No.	JZ-03
专业 Profession	建筑	比例 Scale	1:100
版次 Edition	第1版	出图日期 Date	2021.09

建筑
结构
给排水
电气
暖通



广西盐业集团有限公司田阳支公司附属工程维修项目

通透式围墙透视



广西智意建筑设计有限公司
Guangxi Zhiyi Architectural Design Co., Ltd.

建筑工程乙级 编号:A245018693

- 附注:
- * 本图纸的版权,属广西智意建筑设计有限公司所有,不得用于本工程以外范围。
 - * 本图纸需手续齐全方可用于施工。
 - * 本图须加盖本公司出图印章,否则一律无效。

注册执业章:
Seal Of Certified Designer

出图章:
Seal Of Drawing Issue

建设单位
Client

广西盐业集团有限公司田阳支公司

工程名称
Proj. Name

附属工程维修项目

子项名称
Sub Item

图纸名称
Drawing Title

签署
Signature

项目负责人 Item Prin	雷激	
专业负责人 Chief	雷激	
审定 Approved	杨朝旭	
审核 Examined	卢万琪	
校对 Checked	黄球	
设计 Designed	胡清华	

工程号
Engineering

设计阶段 Design Stage	施工图	图号 Drawing No.	JZ-05
专业 Profession	建筑	比例 Scale	1:100
版次 Edition	第 1 版	出图日期 Date	2021.09

建筑
结构
给排水
电气
暖通





广西智意建筑设计有限公司
Guangxi Zhiyi Architectural Design Co., Ltd.

建筑工程乙级 编号:A245018693

附注:
* 本图纸的版权,属广西智意建筑设计有限公司所有,不得用于本工程以外范围。
* 本图纸需手续齐全方可用于施工。
* 本图须加盖本公司出图印章,否则一律无效。

注册执业章:
Seal Of Certified Designer

出图章:
Seal Of Drawing Issue

建设单位
Client

广西盐业集团有限公司田阳支公司

工程名称
Proj. Name

附属工程维修项目

子项名称
Sub Item

图纸名称
Drawing Title

签署
Signature

项目负责人
Item Prin

雷激

专业负责人
Chief

雷激

审定
Approved

杨朝旭

审核
Examined

卢万琪

校对
Checked

黄球

设计
Designed

胡清华

工程号
Engineering

设计阶段
Design Stage

施工图

专业
Profession

建筑

版次
Edition

第1版

图号
Drawing No.


比例
Scale

出图日期
Date


JZ-05

1:100


2021.09

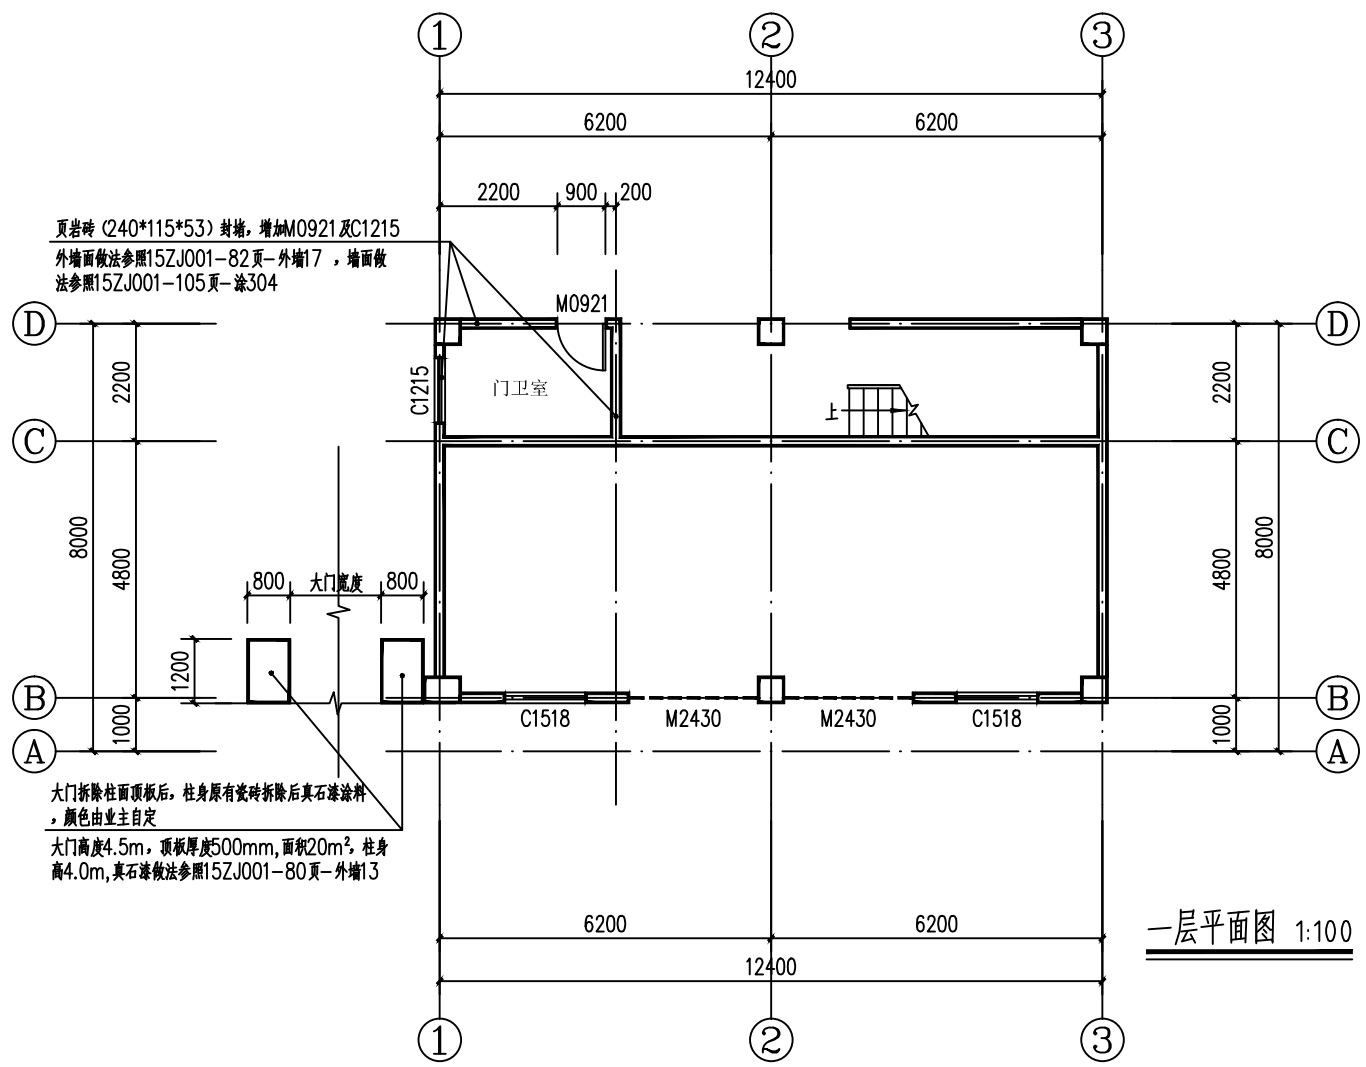


一层平面图 1:100

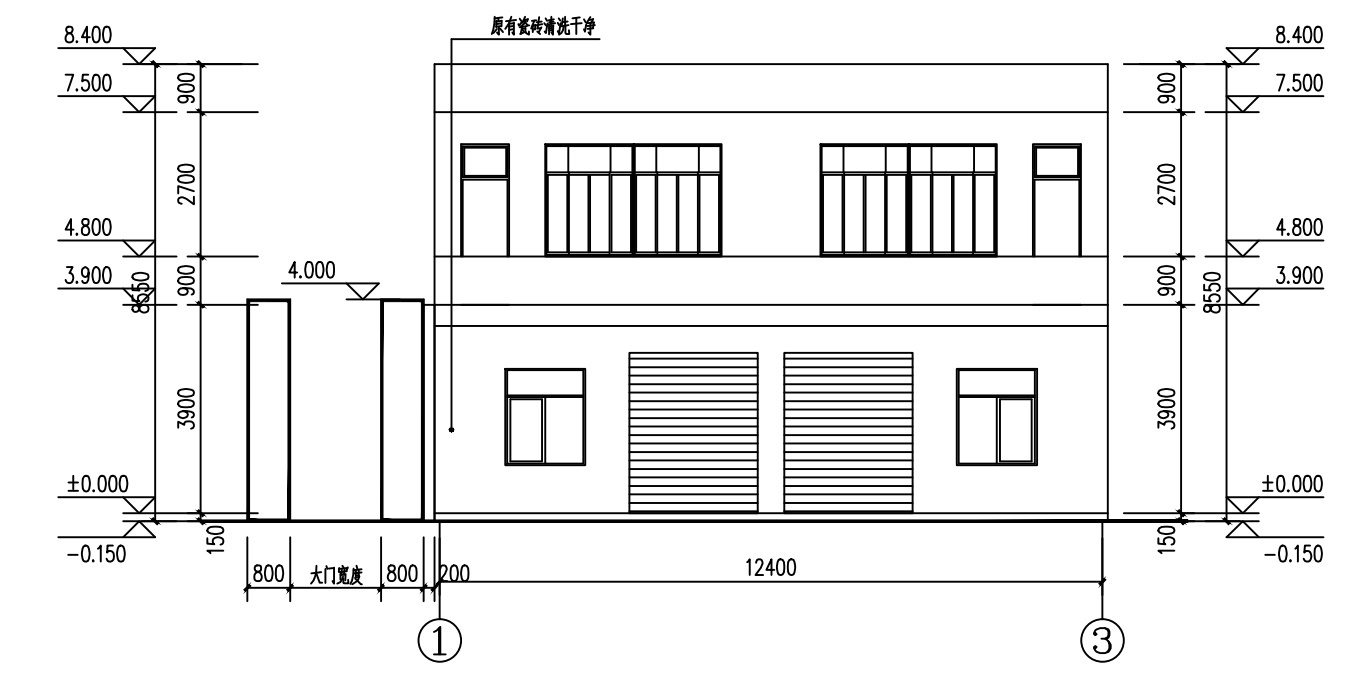

①~③轴立面图 1:100

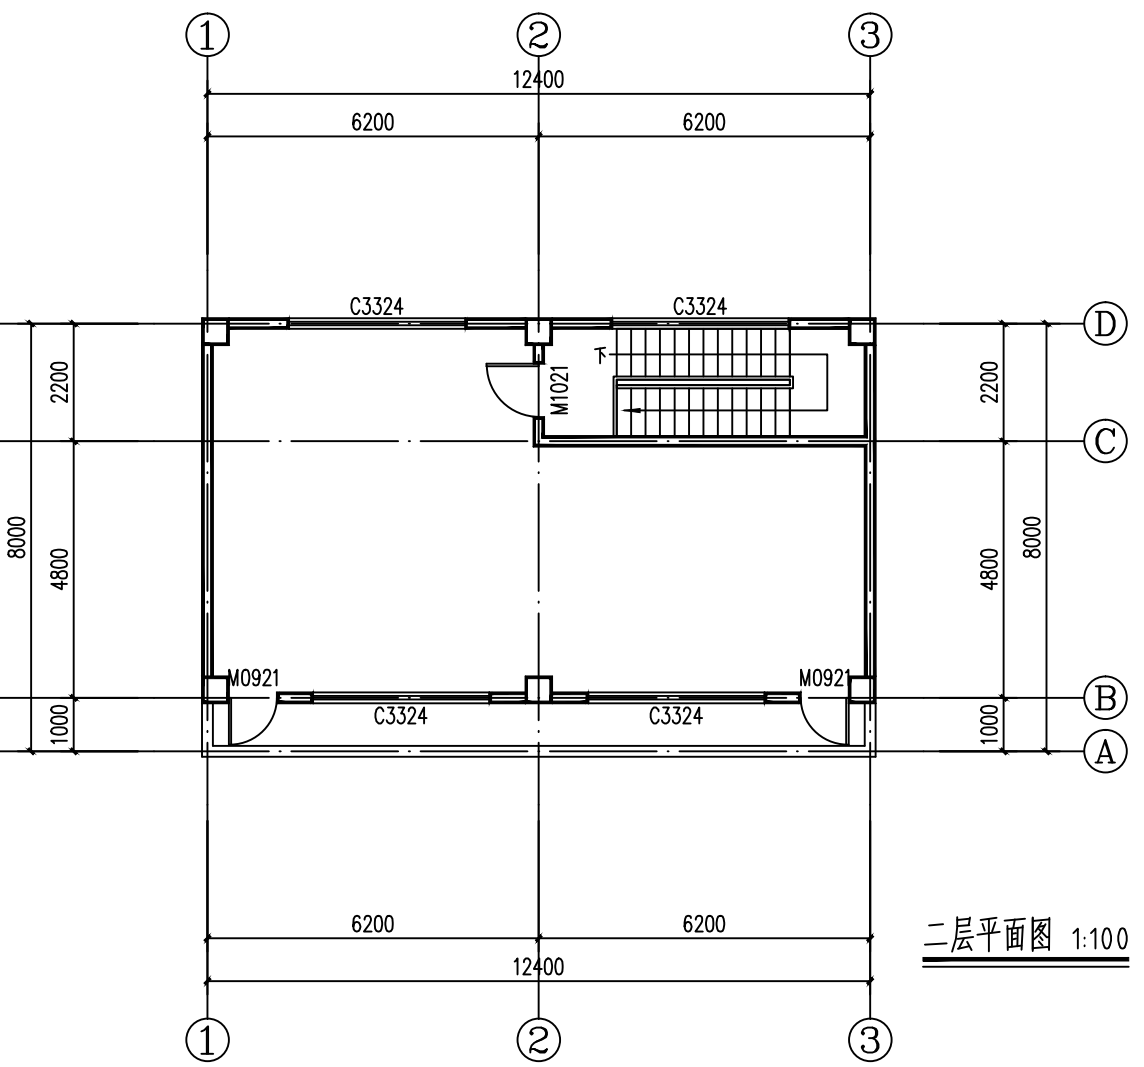

二层平面图 1:100

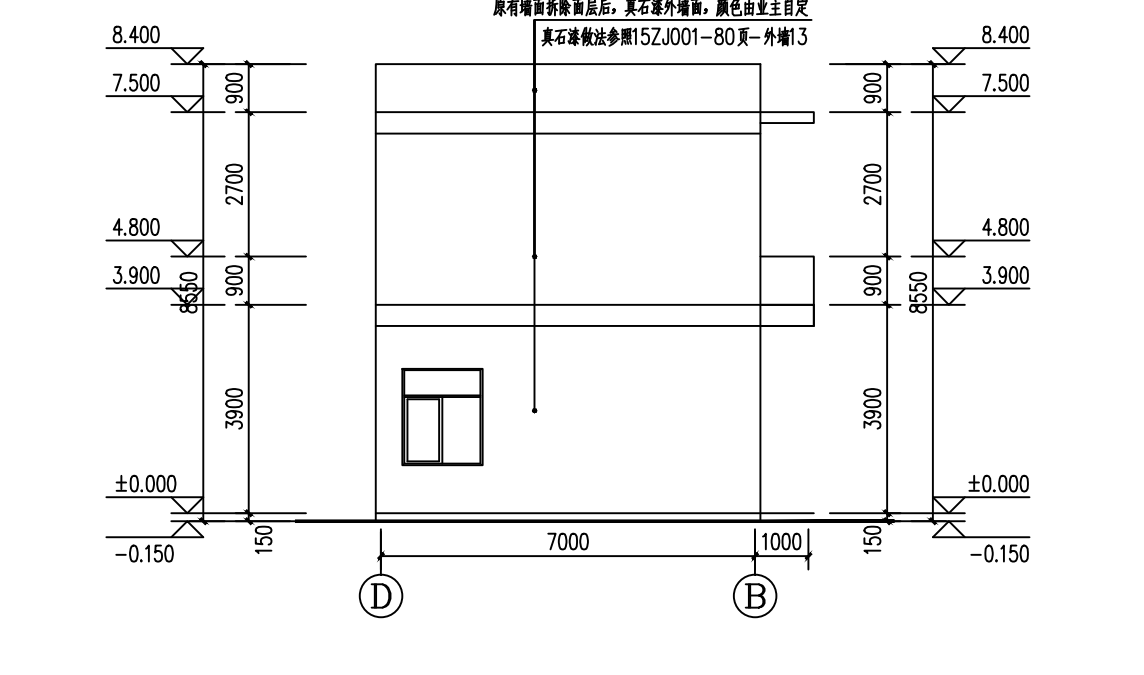

D~B轴立面图 1:100

