

建设单位: 广西天祥投资有限公司

工程名称: 贺州市“桂东广场”8#楼大平层装修工程

子项名称: *****

工程号: _____

设计阶段:

专 业: 建筑



中城圣苑工程设计有限公司

资质等级: 甲级

2024年 7月

中诚圣苑工程设计有限公司

图纸目录

第1页 共1页

工程号	专业	工程名称	设计阶段	结构类别	子项名称	完成日期			图幅规格	备注
						新设计	利用旧图	标准图		
1	建筑	JK-01	总平面图							
2	建筑	JK-02	8、10、11、12层户型改造示意图							
3	建筑	JK-03	8、10、11、12层磁砖铺设示意图							
4	建筑	JK-04	8、10、11、12层防水回填示意图							
5	建筑	JK-05	8、10、11、12层铝扣吊顶示意图							
6	建筑	JK-06	8、10、11、12层门窗安装示意图							
7	建筑	JK-07	8、10、11、12层家具摆放示意图							
8	建筑	JK-08	2层户型改造示意图							
9	建筑	JK-09	2层磁砖铺设示意图							
10	建筑	JK-10	2层防水回填示意图							
11	建筑	JK-11	2层铝扣吊顶示意图							
12	建筑	JK-12	2层门窗安装示意图							
13	建筑	JK-13	2层家具摆放示意图							
14	电气	DK-01	8、10、11、12层强弱电平面分布图							
15	电气	DK-02	2层强弱电平面分布图							
16	给排水	SS-01	8、10、11、12层给水分布图							
17	给排水	SS-02	2层给水平面分布图							
18	给排水	SS-03	8、10、11、12层排水平面分布图							
19	给排水	SS-04	2层排水平面分布图							
20										
21										
22										
23										

项目负责人: 薛 专业负责人: 薛 审核: 薛
校对: 刘 制表人: 刘 日期: 2023.10.27



中诚圣苑工程设计有限公司

Zhongcheng Shengyuan Engineering Design Co., Ltd

建筑行业(建筑工程) 甲级
工程设计风景园林专项 甲级
市政行业(给水工程、排水工程、道路工程、桥梁工程) 乙级
证书编号: A261012634

出图章
RELEASE STAMP

注册执业印章
REGISTRATION STAMP

项目负责人 PROJECT DIRECTOR	高军	高军
专业负责人 DISCIPLINE RESPONSIBLE	高军	高军
审定人 AUTHORIZED FOR ISSUE	陈凯清	陈凯清
审核人 EXAMINE & VERIFY	杜晓荣	杜晓荣
校对人 CHECKED	刘胜茂	刘胜茂
设计人 DESIGNED	刘洪廷	刘洪廷

建设单位 CLIENT
广西天祥投资有限公司

工程名称 PROJECT
贺州市"桂东广场"8#楼大平层装修工程
子项名称 SUB PROJECT

图名 DRAWING TITLE
总平面图


总平面图

专业 SPECIALTY	建筑	比例 SCALE	1:100
版本 EDITION NO.	A	图号 DRAWING NO.	JX-01

工程号 PROJECT NO.	
阶段 STAGE	

日期 DATE	2024.07
------------	---------

(本图须加盖我公司出图章, 否则无效)

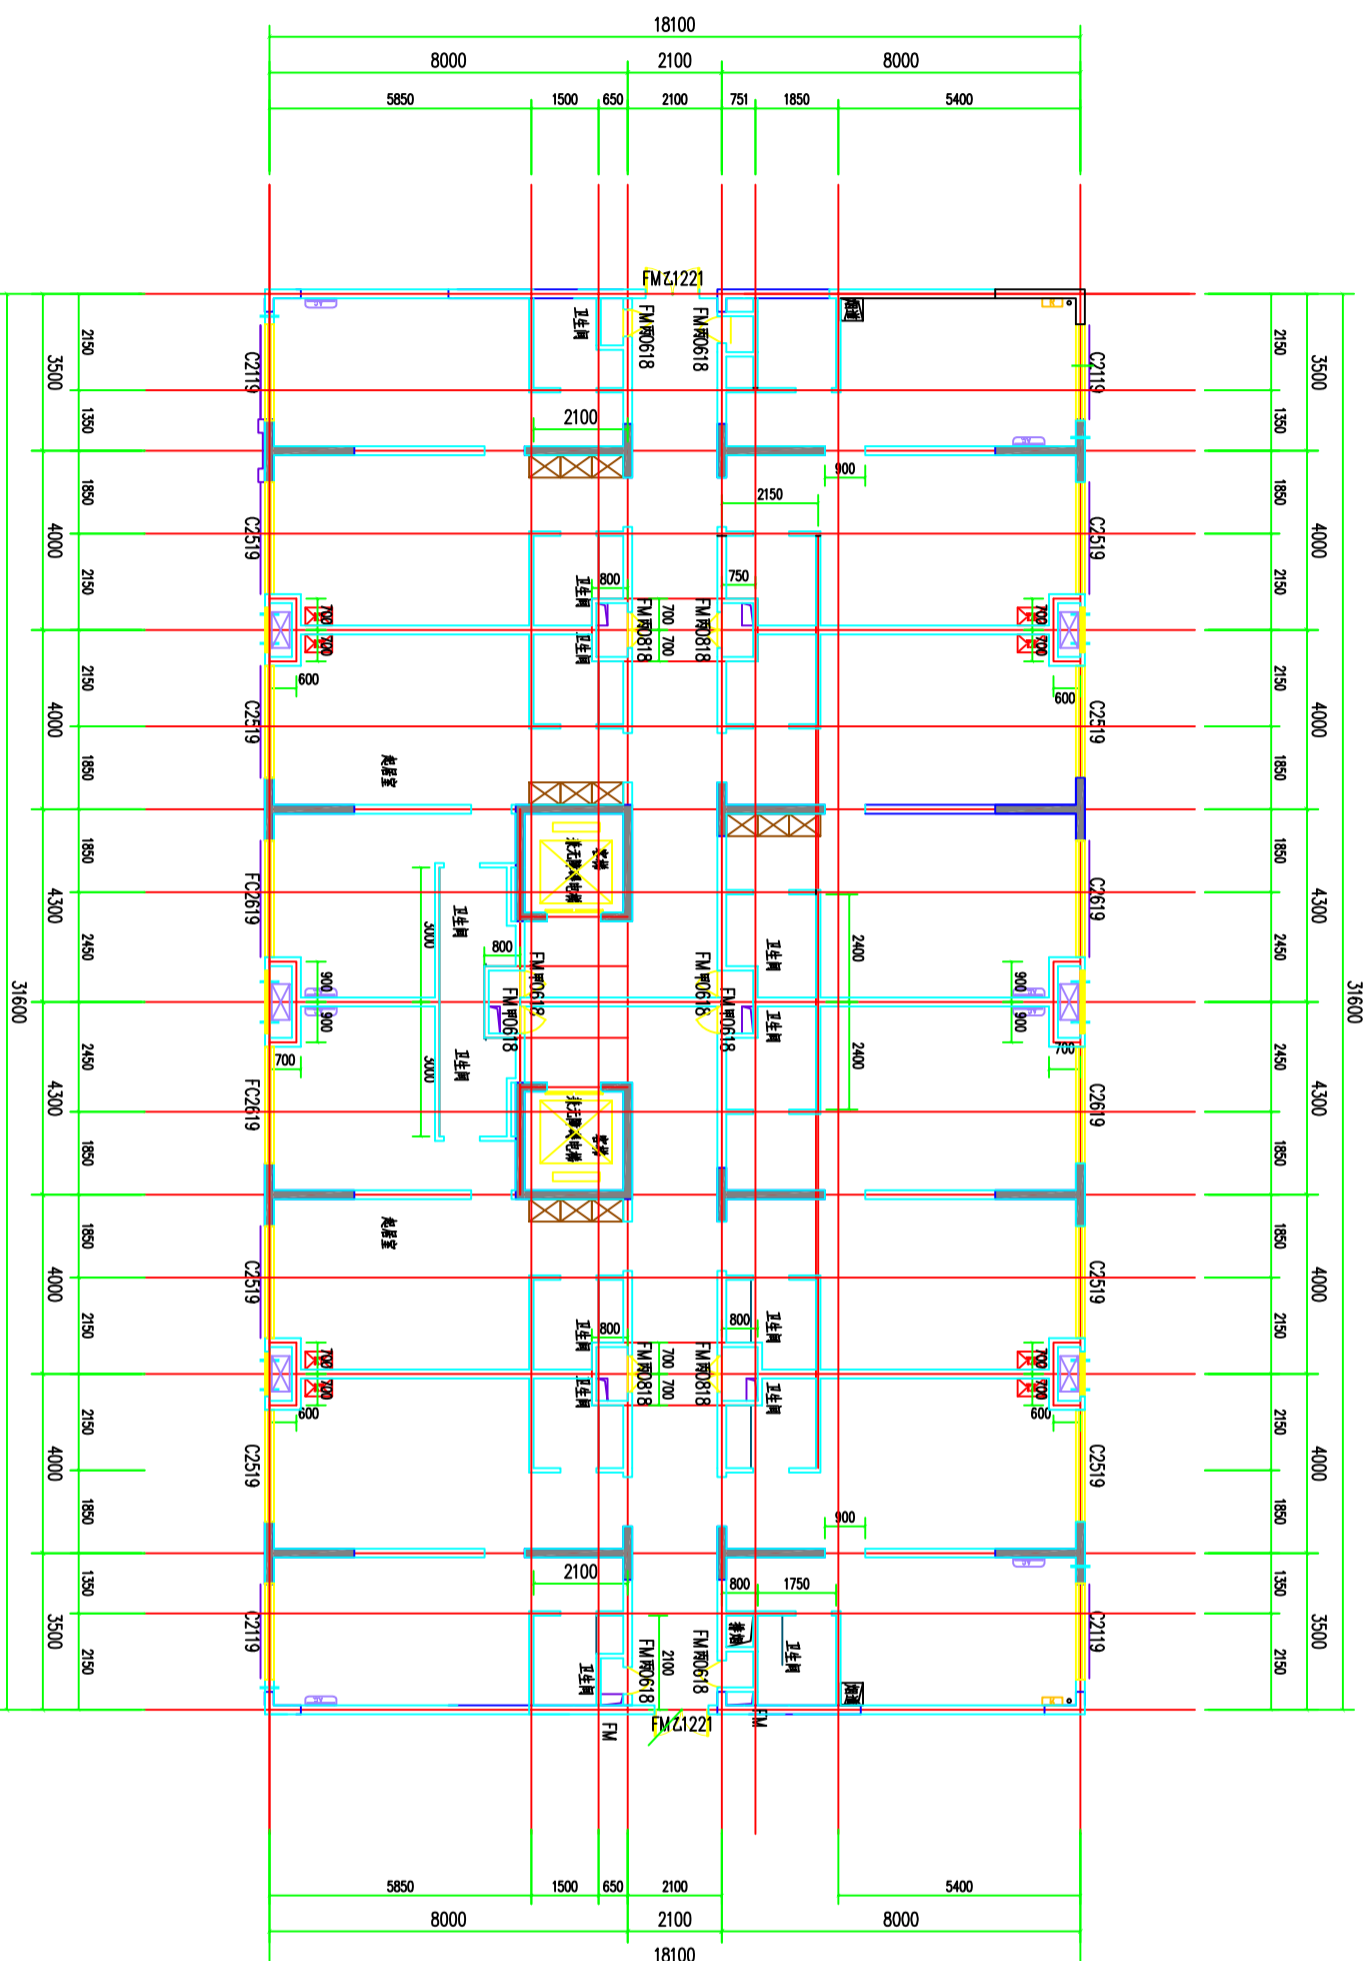

总平面图

注:
1. 本图仅供参考, 不作为施工依据。
2. 施工过程中如有变更, 请及时通知设计单位。
3. 本图解释权归设计单位所有。



中诚圣苑工程设计有限公司

Zhongcheng Shengyuan Engineering Design Co., Ltd

建筑行业（建筑工程） 甲级
工程设计风景园林专项 甲级
市政行业（给水工程、排水工程、桥梁工程）乙级
证书编号 A261012634

出图章
RELEASE STAMP

注册执业印章
REGISTRATION STAMP

项目负责人 PROJECT DIRECTOR	高军	
专业负责人 DISCIPLINE RESPONSIBLE	高军	
审定人 AUTHORIZED FOR ISSUE	陈凯清	
审核人 EXAMINE & VERIFY	杜晓荣	
校对人 CHECKED	刘胜茂	
设计人 DESIGNED	刘洪廷	

建设单位 CLIENT
广西天祥投资有限公司

工程名称 PROJECT
贺州市“桂东广场”8#楼大平层装修工程

子项名称 SUB PROJECT


图名 DRAWING TITLE

8、10、11、12层户型改造示意图

专业 SPECIALTY	建筑	比例 SCALE	1:100
版本 EDITION NO.	A	图号 DRAWING NO.	JX-02

工程号 PROJECT NO.	
阶段 STAGE	
日期 DATE	2024.07

(本图须加盖我公司出图章, 否则无效)

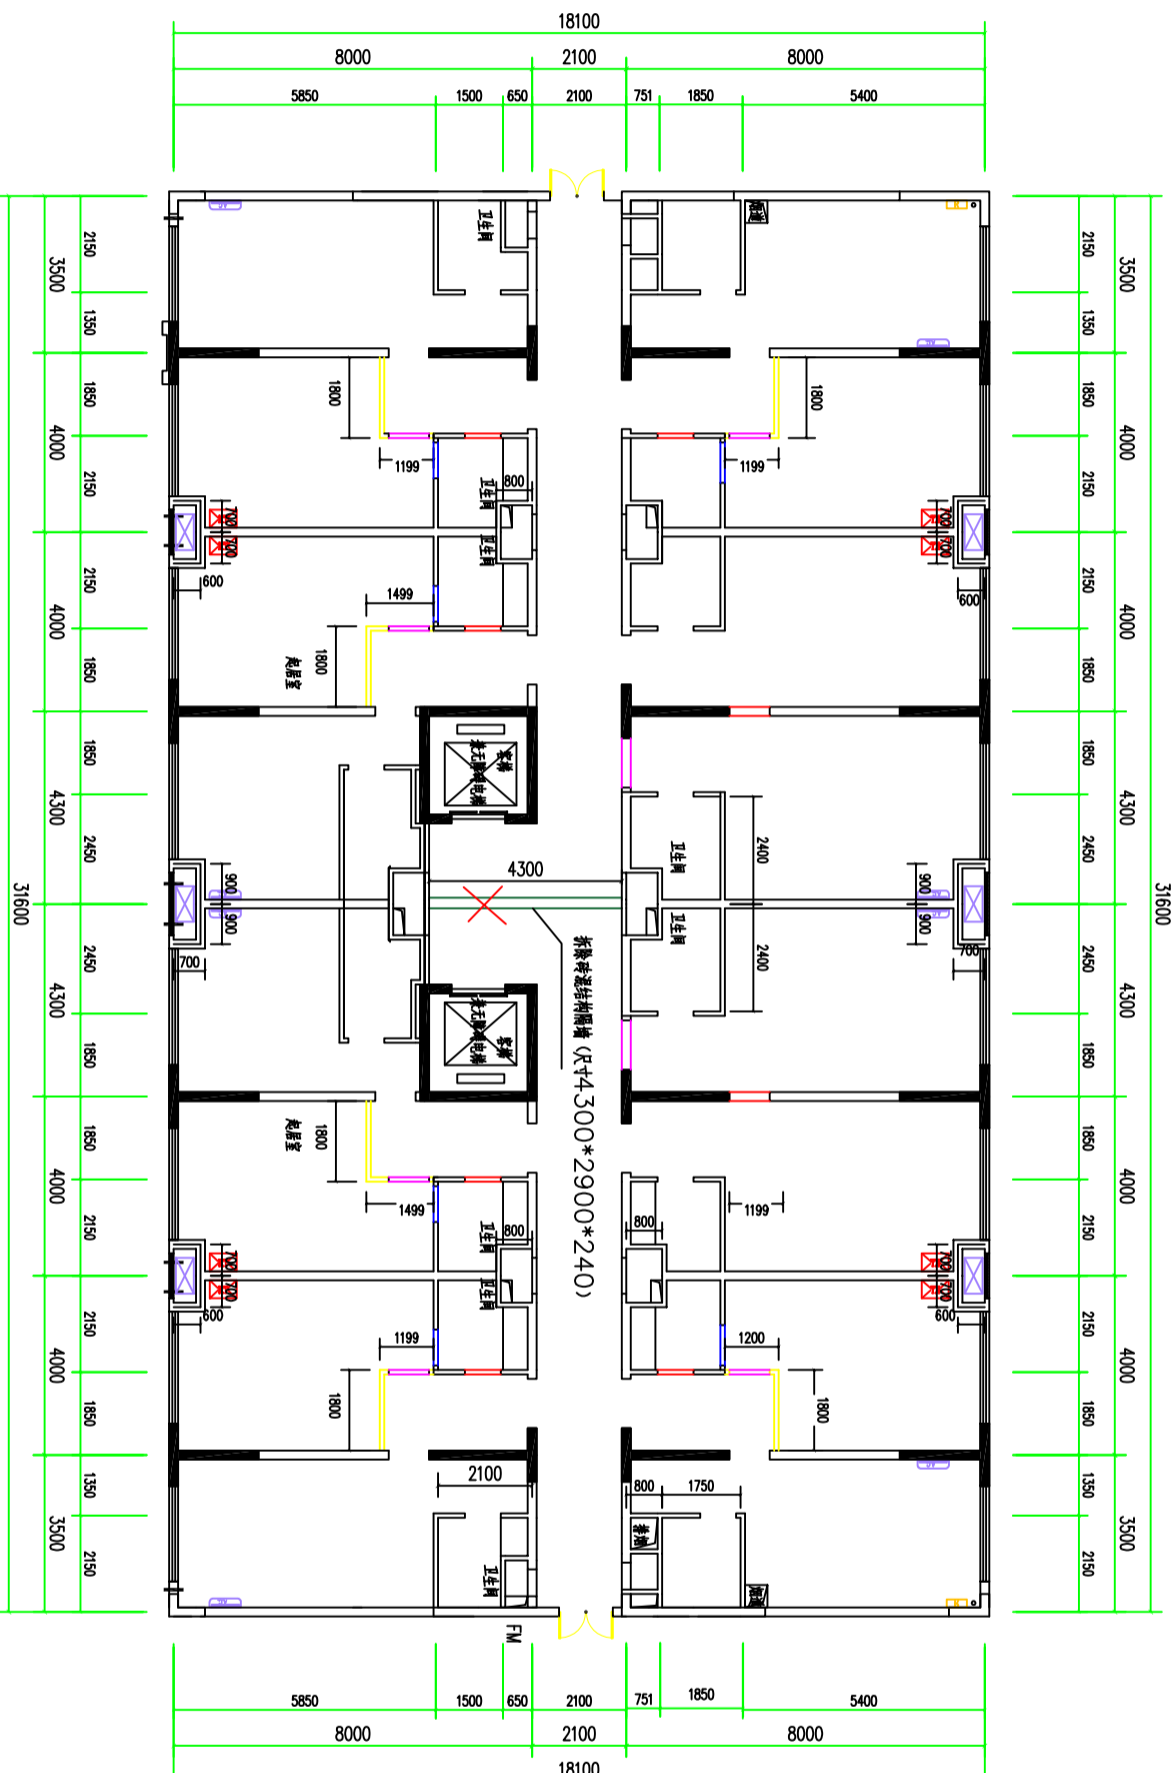

8、10、11、12层户型改造示意图 1:100

- 封门洞多孔砖墙 (1) 墙体类型: 多孔砖墙 (2) 墙体厚度: 120 (3) 砂浆种类: 强度等级: 水泥砂浆中砂M7.5 (门洞尺寸900*2100*180)
- 新增多孔砖墙 (1) 墙体类型: 多孔砖墙 (2) 墙体厚度: 120 (3) 砂浆种类: 强度等级: 水泥砂浆中砂M7.5. 约18600X120X3000=6.70立方米. 新增墙与原墙体连接处需每隔600MM用8MM植筋连接.
- 基层处理: 1: 3 (2) 25水泥石灰中砂抹灰20厚, 一底两面钢化)
- 开门洞 (新开卫生间门洞尺寸为: 800*2000*180.)
- 开门洞 (新开入户大门洞尺寸为: 900*2100*180.)

注:
1. 所有尺寸均以轴线尺寸为准, 不得随意更改.
2. 本工程所有材料均应符合国家现行标准, 并有出厂合格证.
3. 施工过程中应严格按照设计图纸施工, 不得擅自更改.



中诚圣苑工程设计有限公司

Zhongcheng Shengyuan Engineering Design Co., Ltd

建筑行业（建筑工程） 甲级
工程设计风景园林专项 甲级
市政行业（给水工程、排水工程、桥梁工程）乙级
证书编号 A261012634

出图章
RELEASE STAMP

注册执业印章
REGISTRATION STAMP

项目负责人 PROJECT DIRECTOR	高军	
专业负责人 DISCIPLINE RESPONSIBLE	高军	
审定人 AUTHORIZED FOR ISSUE	陈凯清	
审核人 EXAMINE & VERIFY	杜晓荣	
校对人 CHECKED	刘胜茂	
设计人 DESIGNED	刘洪廷	

建设单位 CLIENT
广西天祥投资有限公司

工程名称 PROJECT
贺州市“桂东广场”8#楼大平层装修工程

子项名称 SUB PROJECT

图名 DRAWING TITLE


8、10、11、12层磁砖铺设示意图

专业 SPECIALTY	建筑	比例 SCALE	1:100
版本 EDITION NO.	A	图号 DRAWING NO.	JX-03

工程号 PROJECT NO.	
阶段 STAGE	

日期 DATE	2024.07
------------	---------

(本图须加盖我公司出图章, 否则无效)

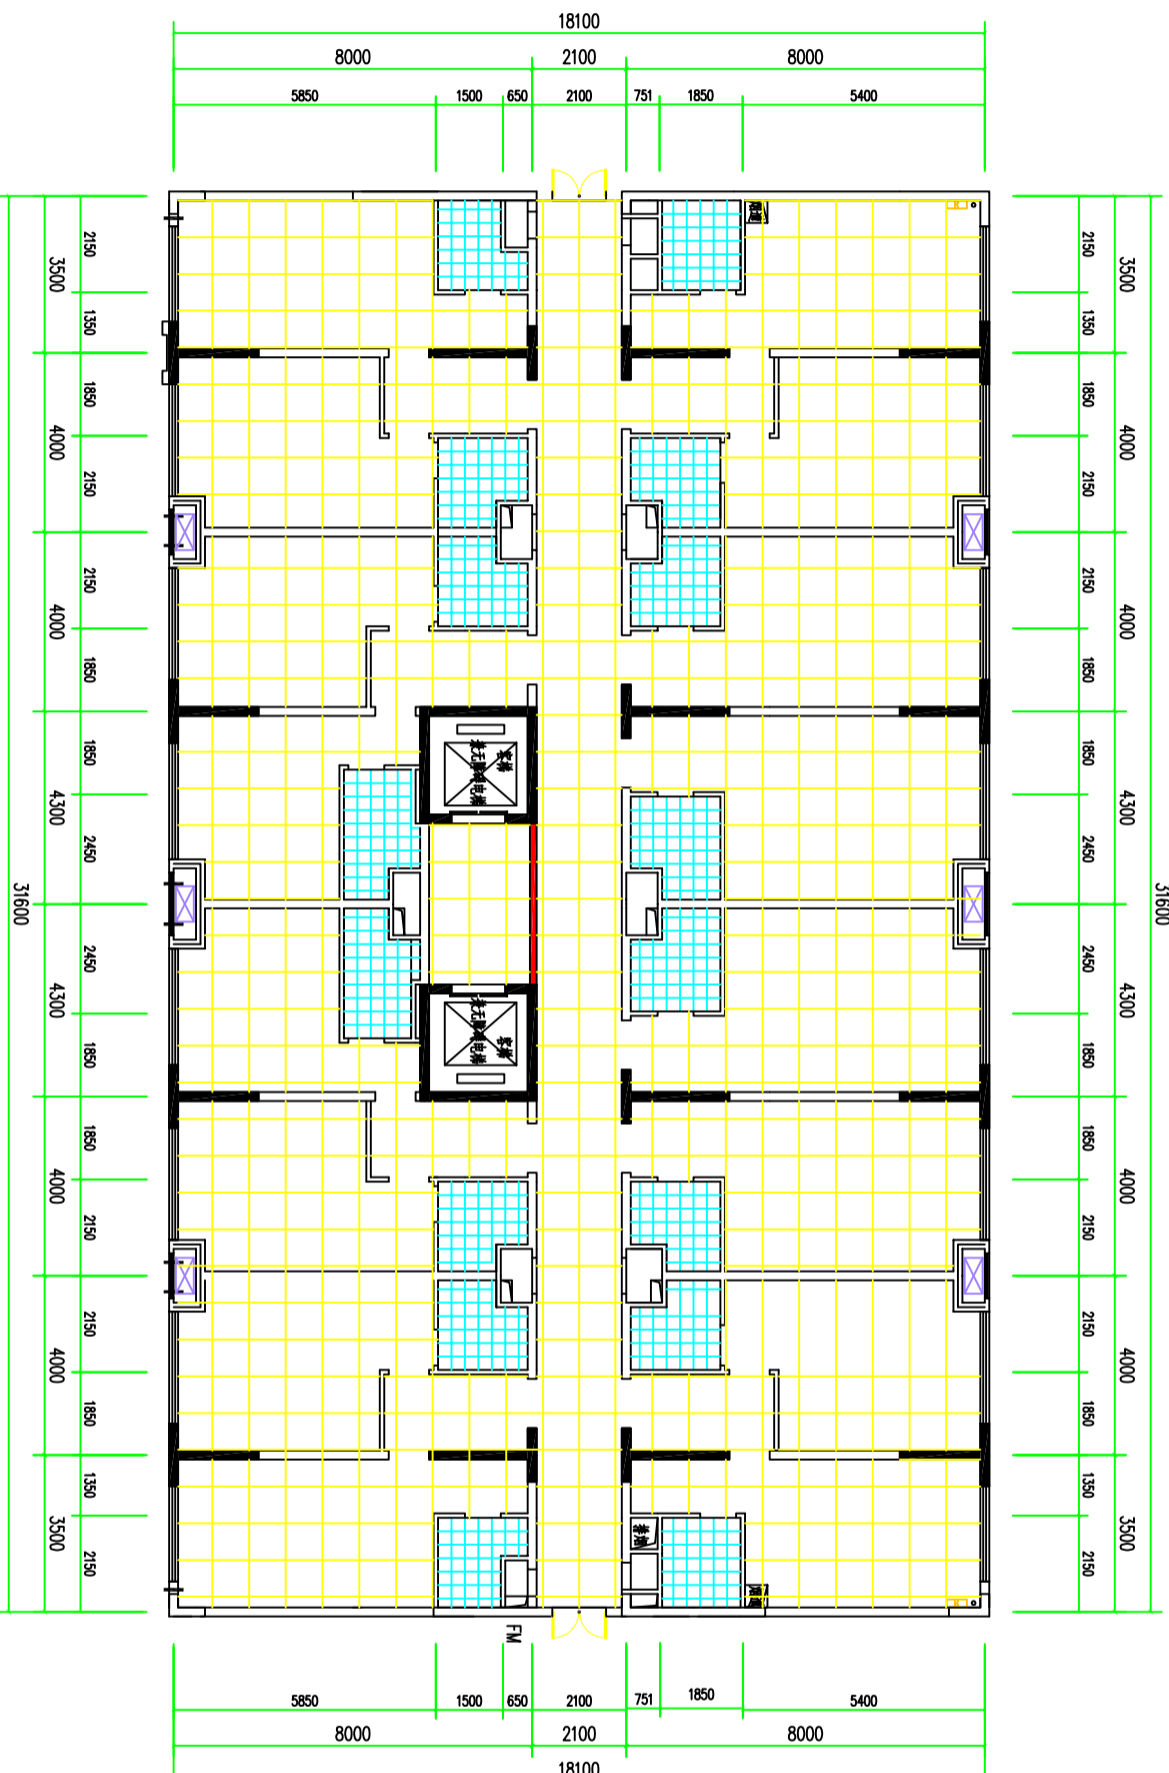

8、10、11、12层磁砖铺设示意图 1:100

图例:

□	块料楼地面 (卫生间) (1) 面层材料品种、规格、颜色: 淡灰防滑砖 300×300 (2) 找平层厚度、砂浆种类、配合比: 水泥砂浆 1:4 (约280平方)
□	块料楼地面 (1) 面层材料品种、规格、颜色: 800*800淡黄抛釉砖 (2) 找平层厚度、砂浆种类、配合比: 水泥砂浆 1:4 (约572平方)
	公共卫生间块料墙面 (1) 面层材料品种、规格、颜色: 陶瓷墙面砖 300×600 (2) 缝宽、嵌缝材料种类: 水泥砂浆 1:3 (约1400平方)

注:
1. 所有尺寸均以轴线为准, 不得随意更改。
2. 本工程所有材料均应符合国家现行标准, 并有合格证。
3. 未尽事宜, 请洽设计人。
4. 本图须加盖设计人印章。



中诚圣苑工程设计有限公司

Zhongcheng Shengyuan Engineering Design Co., Ltd

建筑行业（建筑工程） 甲级
工程设计风景园林专项 甲级
市政行业（给水工程、排水工程、桥梁工程）乙级
证书编号 A261012634

出图章
RELEASE STAMP

注册执业印章
REGISTRATION STAMP

项目负责人 PROJECT DIRECTOR	高军	
专业负责人 DISCIPLINE RESPONSIBLE	高军	
审定人 AUTHORIZED FOR ISSUE	陈凯清	
审核人 EXAMINE & VERIFY	杜晓荣	
校对人 CHECKED	刘胜茂	
设计人 DESIGNED	刘洪廷	

建设单位 CLIENT
广西天祥投资有限公司

工程名称 PROJECT
贺州市“桂东广场”8#楼大平层装修工程

子项名称 SUB PROJECT

图名 DRAWING TITLE

8、10、11、12层防水回填示意图

专业 SPECIALTY	建筑	比例 SCALE	1:100
-----------------	----	-------------	-------


版本 EDITION NO.	A	图号 DRAWING NO.	JX-04
-------------------	---	-------------------	-------

工程号 PROJECT NO.	
--------------------	--

阶段 STAGE	
-------------	--

日期 DATE	2024.07
------------	---------

(本图须加盖我公司出图章, 否则无效)

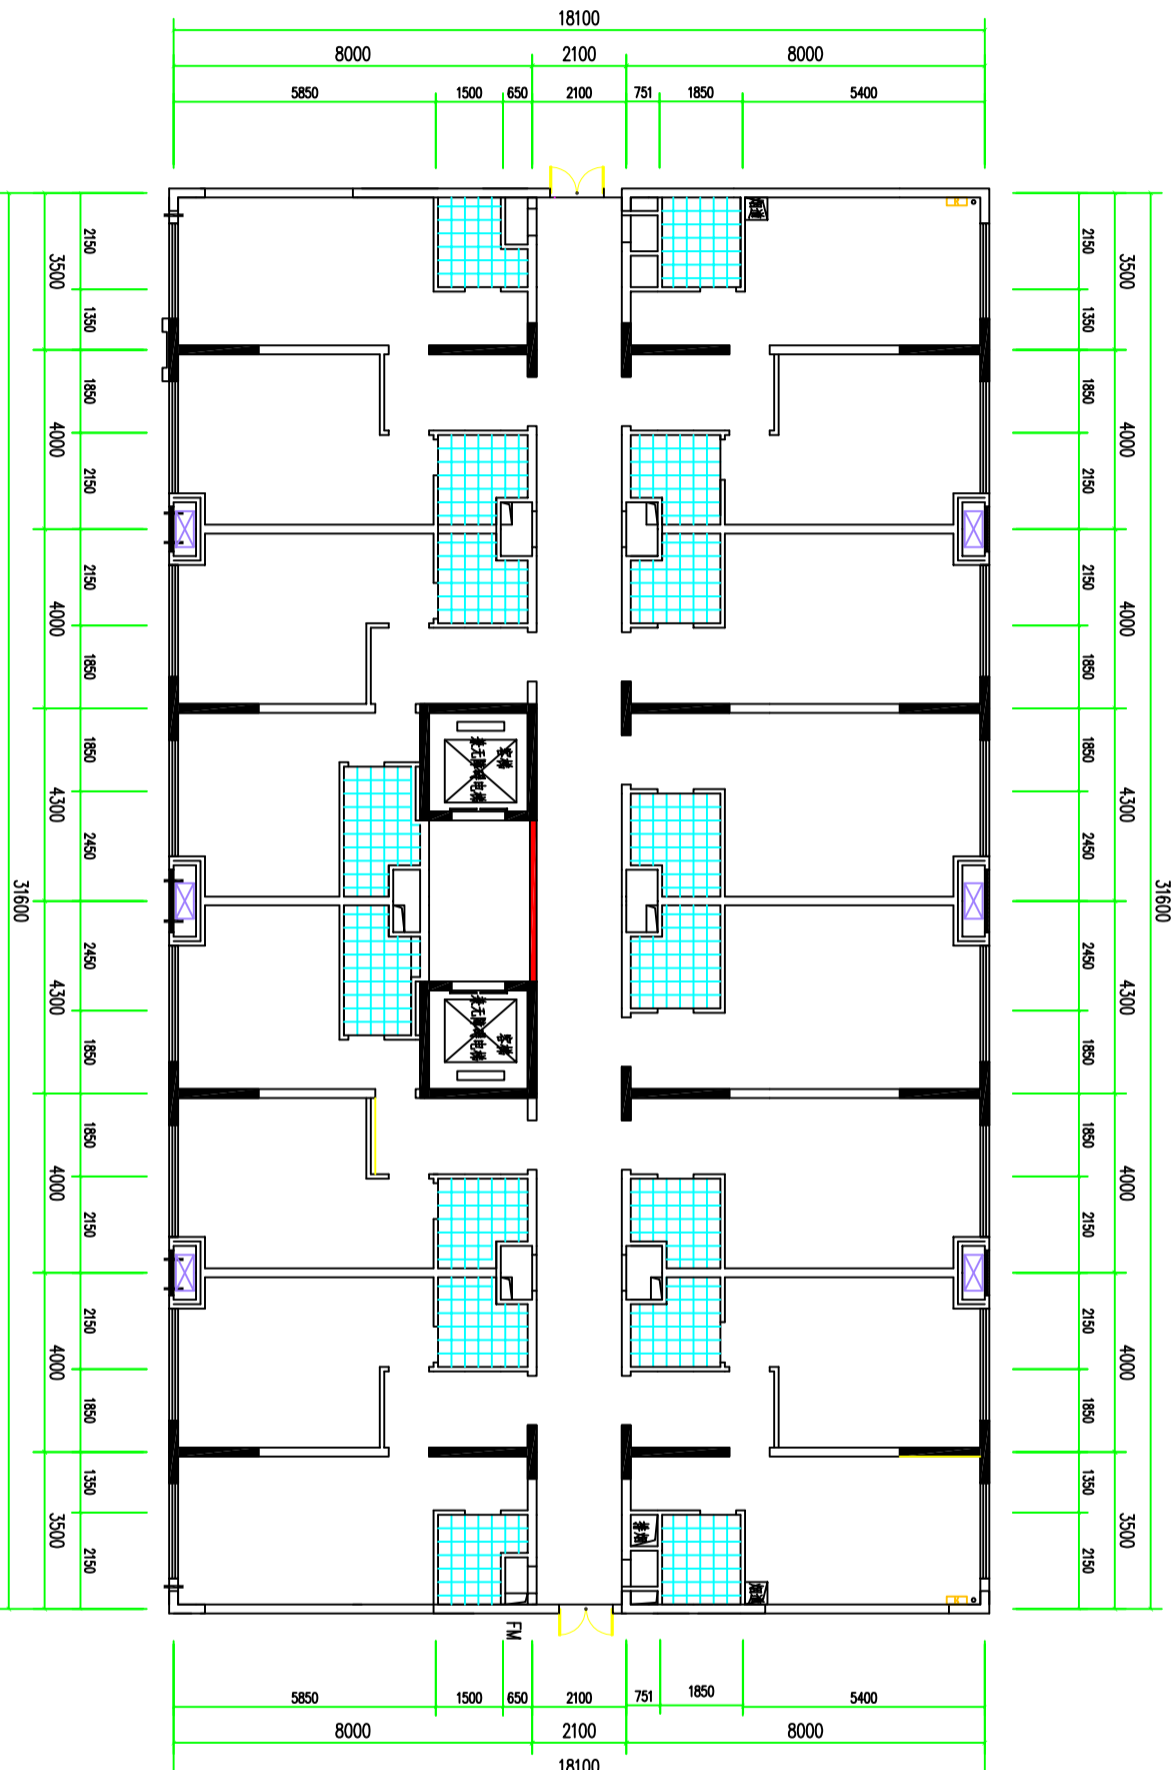

8、10、11、12层防水回填示意图 1:100

卫生间做底层防水及立面1.8米高防水, 磁砖上墙2.5米高。卫生间做二阶台阶抬高水平做沉箱每阶200CM。回填材料: 水泥、陶粒、6MM 钢筋、铁丝方格网(禁用建筑垃圾回填)

注:
1. 所有尺寸均以轴线为准, 不得出现负值。
2. 本工程所有材料均应符合国家现行标准, 并有合格证。
3. 施工过程中应严格按照设计图纸施工, 不得擅自更改。
4. 施工过程中应做好成品保护, 严禁野蛮施工。



中诚圣苑工程设计有限公司

Zhongcheng Shengyuan Engineering Design Co., Ltd

建筑行业（建筑工程） 甲级
工程设计风景园林专项 甲级
市政行业（给水工程、排水工程、桥梁工程）乙级
证书编号 A261012634

出图章
RELEASE STAMP

注册执业印章
REGISTRATION STAMP

项目负责人 PROJECT DIRECTOR	高军	高军
专业负责人 DISCIPLINE RESPONSIBLE	高军	高军
审定人 AUTHORIZED FOR ISSUE	陈凯清	陈凯清
审核人 EXAMINE & VERIFY	杜晓荣	杜晓荣
校对人 CHECKED	刘胜茂	刘胜茂
设计人 DESIGNED	刘洪廷	刘洪廷

建设单位 CLIENT
广西天祥投资有限公司

工程名称 PROJECT
贺州市“桂东广场”8#楼大平层装修工程


子项名称 SUB PROJECT

图名 DRAWING TITLE

8、10、11、12层铝扣吊顶示意图

专业 SPECIALTY	建筑	比例 SCALE	1:100
版本 EDITION NO.	A	图号 DRAWING NO.	JX-05
工程号 PROJECT NO.			
阶段 STAGE			
日期 DATE	2024.07		

(本图须加盖我公司出图章, 否则无效)

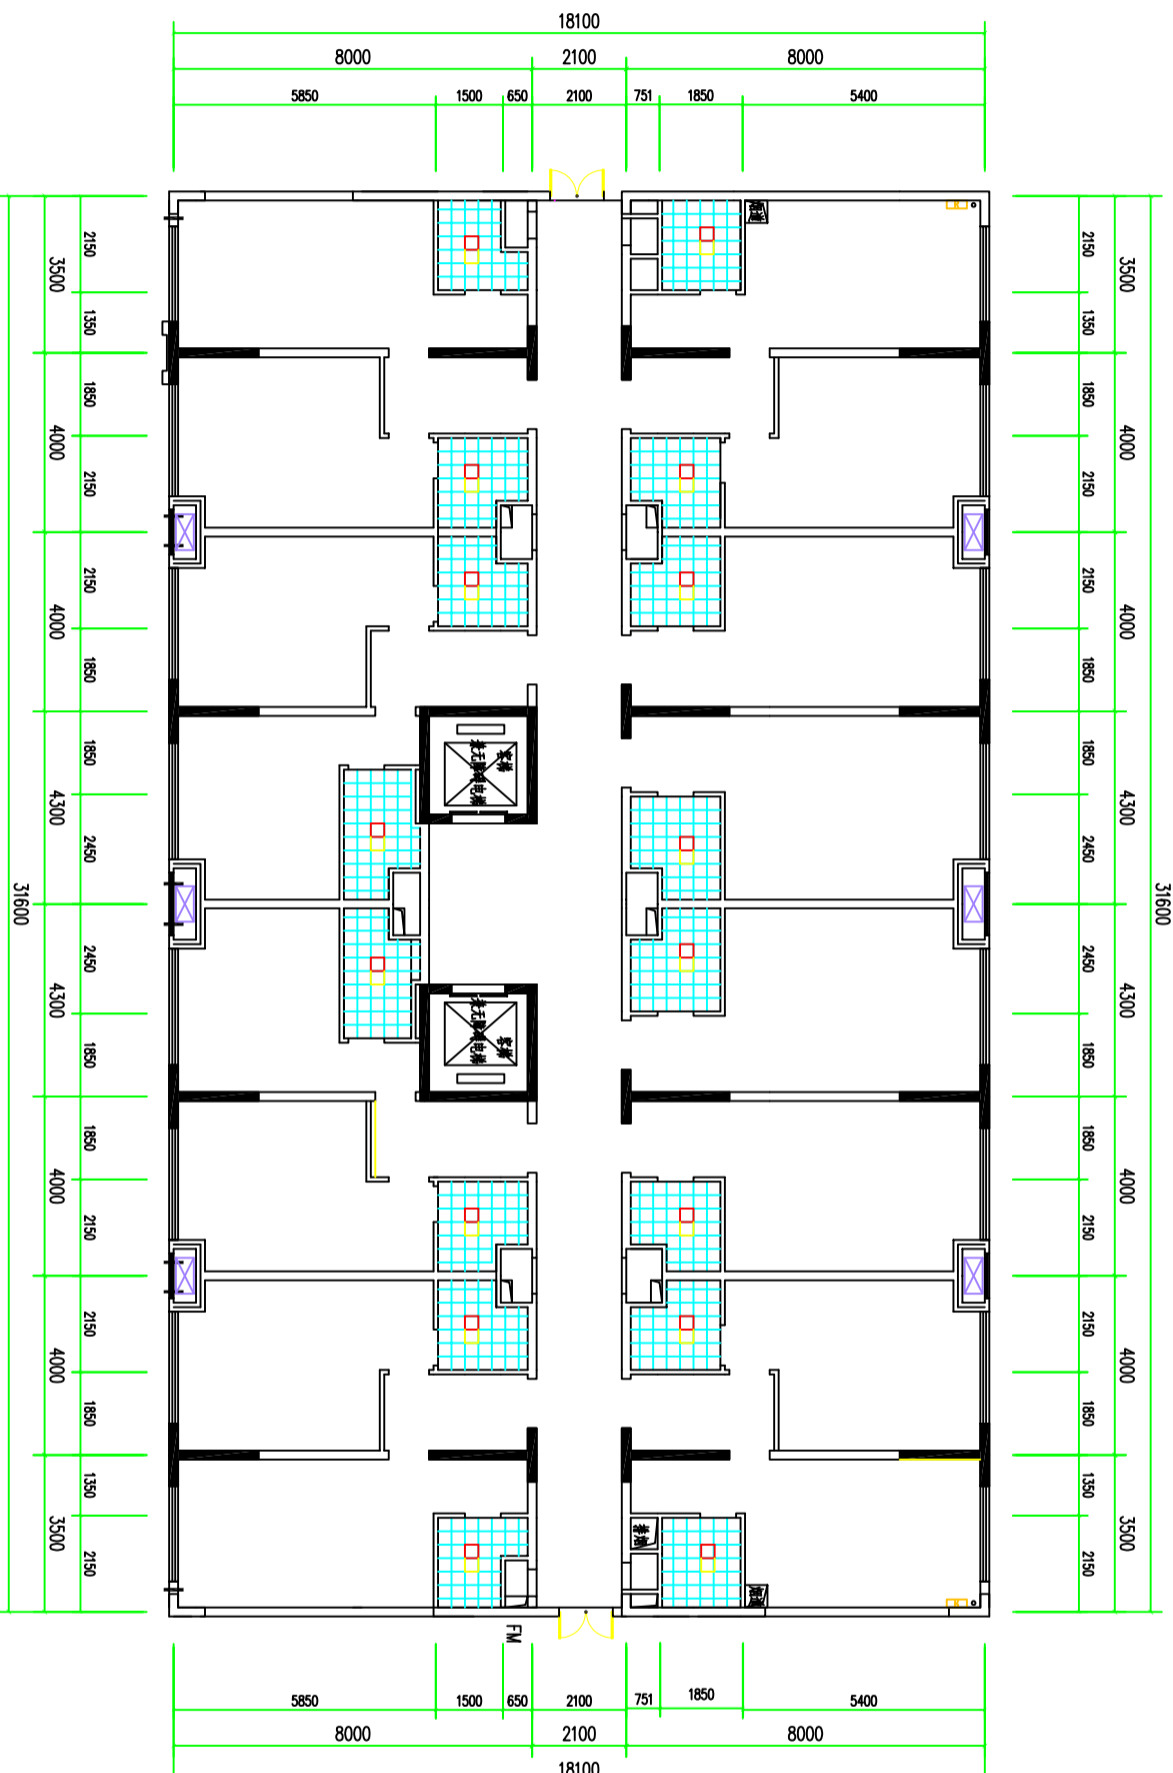

8、10、11、12层铝扣吊顶示意图 1:100

图例:

□	300*300 微孔铝扣吊顶(Ø8全螺纹杆调整间距为300*1000布杆, 下吊650, 杆底扣套钢龙骨标准扣板找平, 扣300*300表面铝扣板后四周用铝扣专用边条边).
□	900*600 LED吸顶灯(单色白光, 品牌特定).
□	300*600 多功能浴灯 (含排风暖风照明功能)
□	600*600 铝扣吊顶灯

注:
1. 所有尺寸均以轴线为准, 不得出现负值;
2. 本工程所有材料均应符合国家现行标准, 并有合格证;
3. 未尽事宜, 请洽设计人;



中诚圣苑工程设计有限公司

Zhongcheng Shengyuan Engineering Design Co., Ltd

建筑行业（建筑工程） 甲级
工程设计风景园林专项 甲级
市政行业（给水工程、排水工程、桥梁工程）乙级
证书编号 A261012634

出图章
RELEASE STAMP

注册执业印章
REGISTRATION STAMP

项目负责人 PROJECT DIRECTOR	高军	
专业负责人 DISCIPLINE RESPONSIBLE	高军	
审定人 AUTHORIZED FOR ISSUE	陈凯清	
审核人 EXAMINE & VERIFY	杜晓荣	
校对人 CHECKED	刘胜茂	
设计人 DESIGNED	刘洪廷	

建设单位 CLIENT
广西天祥投资有限公司

工程名称 PROJECT
贺州市“桂东广场”8#楼大平层装修工程

子项名称 SUB PROJECT


图名 DRAWING TITLE

8、10、11、12层门窗安装示意图

专业 SPECIALTY	建筑	比例 SCALE	1:100
版本 EDITION NO.	A	图号 DRAWING NO.	JX-06

工程号 PROJECT NO.	
阶段 STAGE	
日期 DATE	2024.07

(本图须加盖我公司出图章, 否则无效)

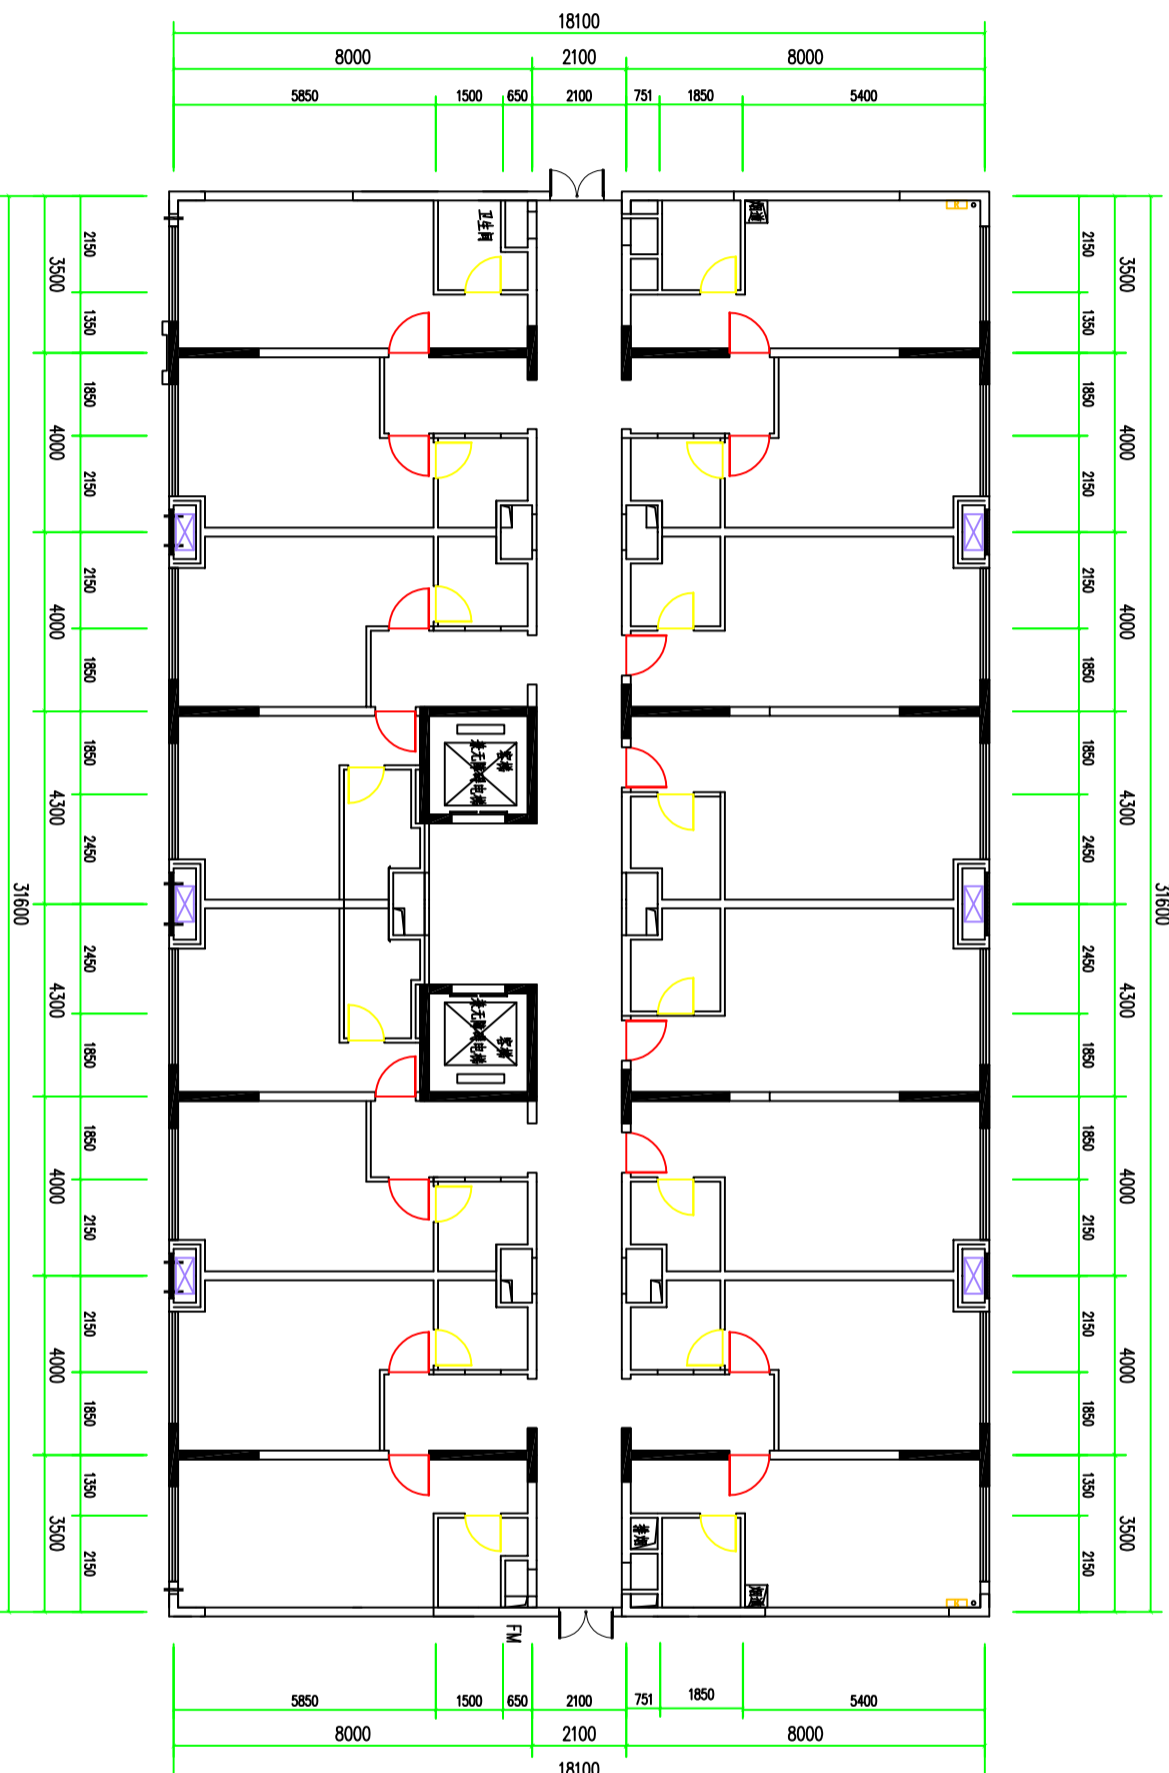

8、10、11、12层门窗安装示意图 1:100

900*2100 钢木门, 门框用8*800 爆炸螺丝固定后用水泥填充门缝。

800*2000 玻璃面卫生间门, 门框用8*800 爆炸螺丝固定后用水泥填充门缝。

注:
1. 所有尺寸均以轴线为准, 不得随意更改。
2. 本工程所有材料均应符合国家现行标准, 并有合格证。
3. 施工过程中应严格按照设计图纸施工, 不得擅自更改。
4. 本图仅供参考, 不作为法律依据。



中诚圣苑工程设计有限公司

Zhongcheng Shengyuan Engineering Design Co., Ltd

建筑行业（建筑工程） 甲级
工程设计风景园林专项 甲级
市政行业（给水工程、排水工程、桥梁工程）乙级
证书编号 A261012634

出图章
RELEASE STAMP

注册执业印章
REGISTRATION STAMP

项目负责人 PROJECT DIRECTOR	高军	
专业负责人 DISCIPLINE RESPONSIBLE	高军	
审定人 AUTHORIZED FOR ISSUE	陈凯清	
审核人 EXAMINE & VERIFY	杜晓荣	
校对人 CHECKED	刘胜茂	
设计人 DESIGNED	刘洪廷	

建设单位 CLIENT
广西天祥投资有限公司

工程名称 PROJECT
贺州市“桂东广场”8#楼大平层装修工程

子项名称 SUB PROJECT

图名 DRAWING TITLE

8、10、11、12层家具摆放示意图


专业 SPECIALTY	建筑	比例 SCALE	1:100
版本 EDITION NO.	A	图号 DRAWING NO.	JX-07

工程号 PROJECT NO.	
--------------------	--


阶段 STAGE	
-------------	--

日期 DATE	2024.07
------------	---------

(本图须加盖我公司出图章, 否则无效)

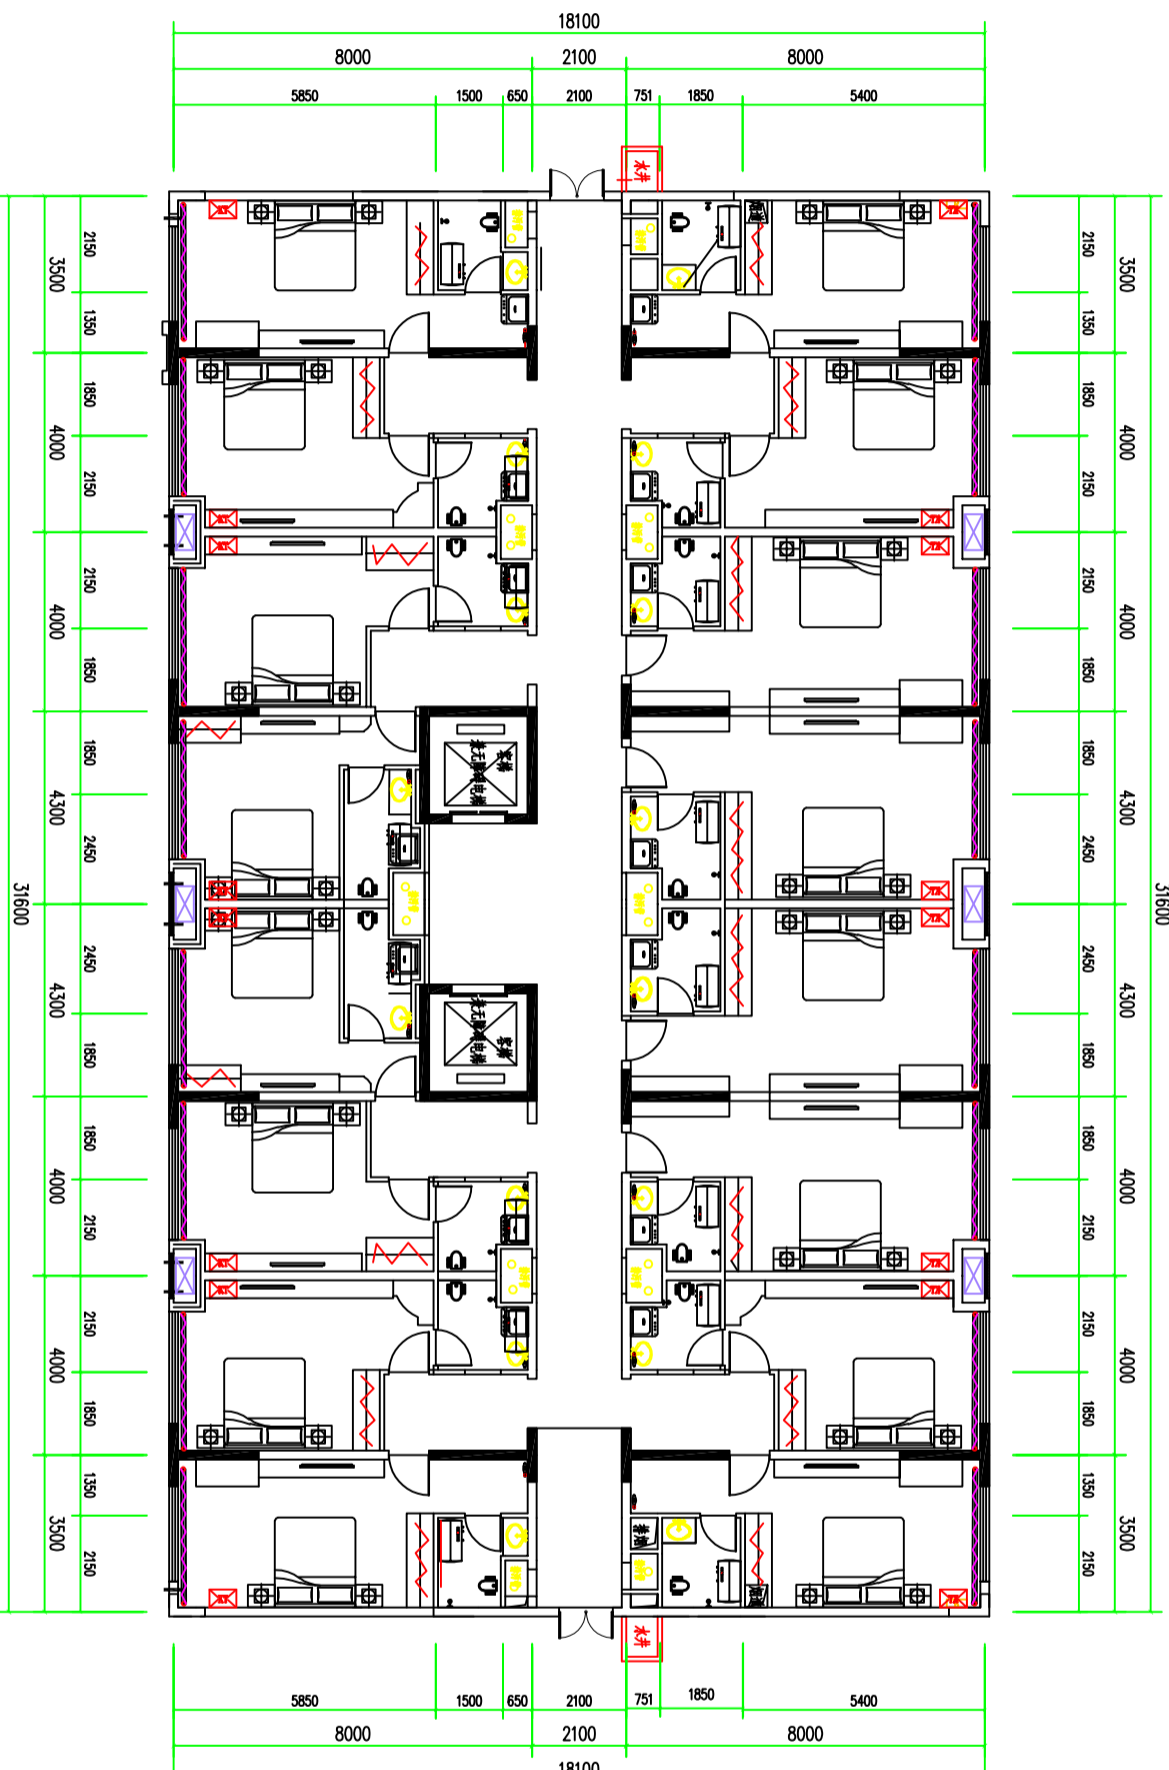

8、10、11、12层家具摆放示意图 1:100

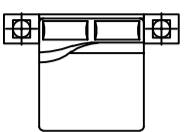

木工定制床架: 长1500宽2000, 距地高度500MM。含床垫。



木工: 电视摆放平台。平台距地面760MM, 多层实木板封边制作, 长度按房间实际可用尺寸定制, 深度400MM。



木工: 衣柜鞋柜一体。高度到顶, 宽度按房间实际可用尺寸定制, 深度550MM。



大1.5冷暖空调内机位置。

洗衣机。

60L电热水器。

窗帘“遮光度70-90。”

注:
1. 所有尺寸均按实际尺寸, 不得随意更改。
2. 本工程所有材料均按国家标准, 未经甲方
同意不得变更。
3. 本图须加盖我公司出图章, 否则无效。



中诚圣苑工程设计有限公司

Zhongcheng Shengyuan Engineering Design Co., Ltd

建筑行业（建筑工程） 甲级
工程设计风景园林专项 甲级
市政行业（给水工程、排水工程、桥梁工程）乙级
证书编号 A261012634

出图章
RELEASE STAMP

注册执业印章
REGISTRATION STAMP

项目负责人 PROJECT DIRECTOR	高军	
专业负责人 DISCIPLINE RESPONSIBLE	高军	
审定人 AUTHORIZED FOR ISSUE	陈凯清	
审核人 EXAMINE & VERIFY	杜晓荣	
校对人 CHECKED	刘胜茂	
设计人 DESIGNED	刘洪廷	

建设单位 CLIENT
广西天祥投资有限公司

工程名称 PROJECT
贺州市“桂东广场”8#楼大平层装修工程

子项名称 SUB PROJECT


2层户型改造示意图

专业 SPECIALTY	建筑	比例 SCALE	1:100
版本 EDITION NO.	A	图号 DRAWING NO.	JX-08
工程号 PROJECT NO.			
阶段 STAGE			

日期
DATE

2024.07

(本图须加盖我公司出图章, 否则无效)

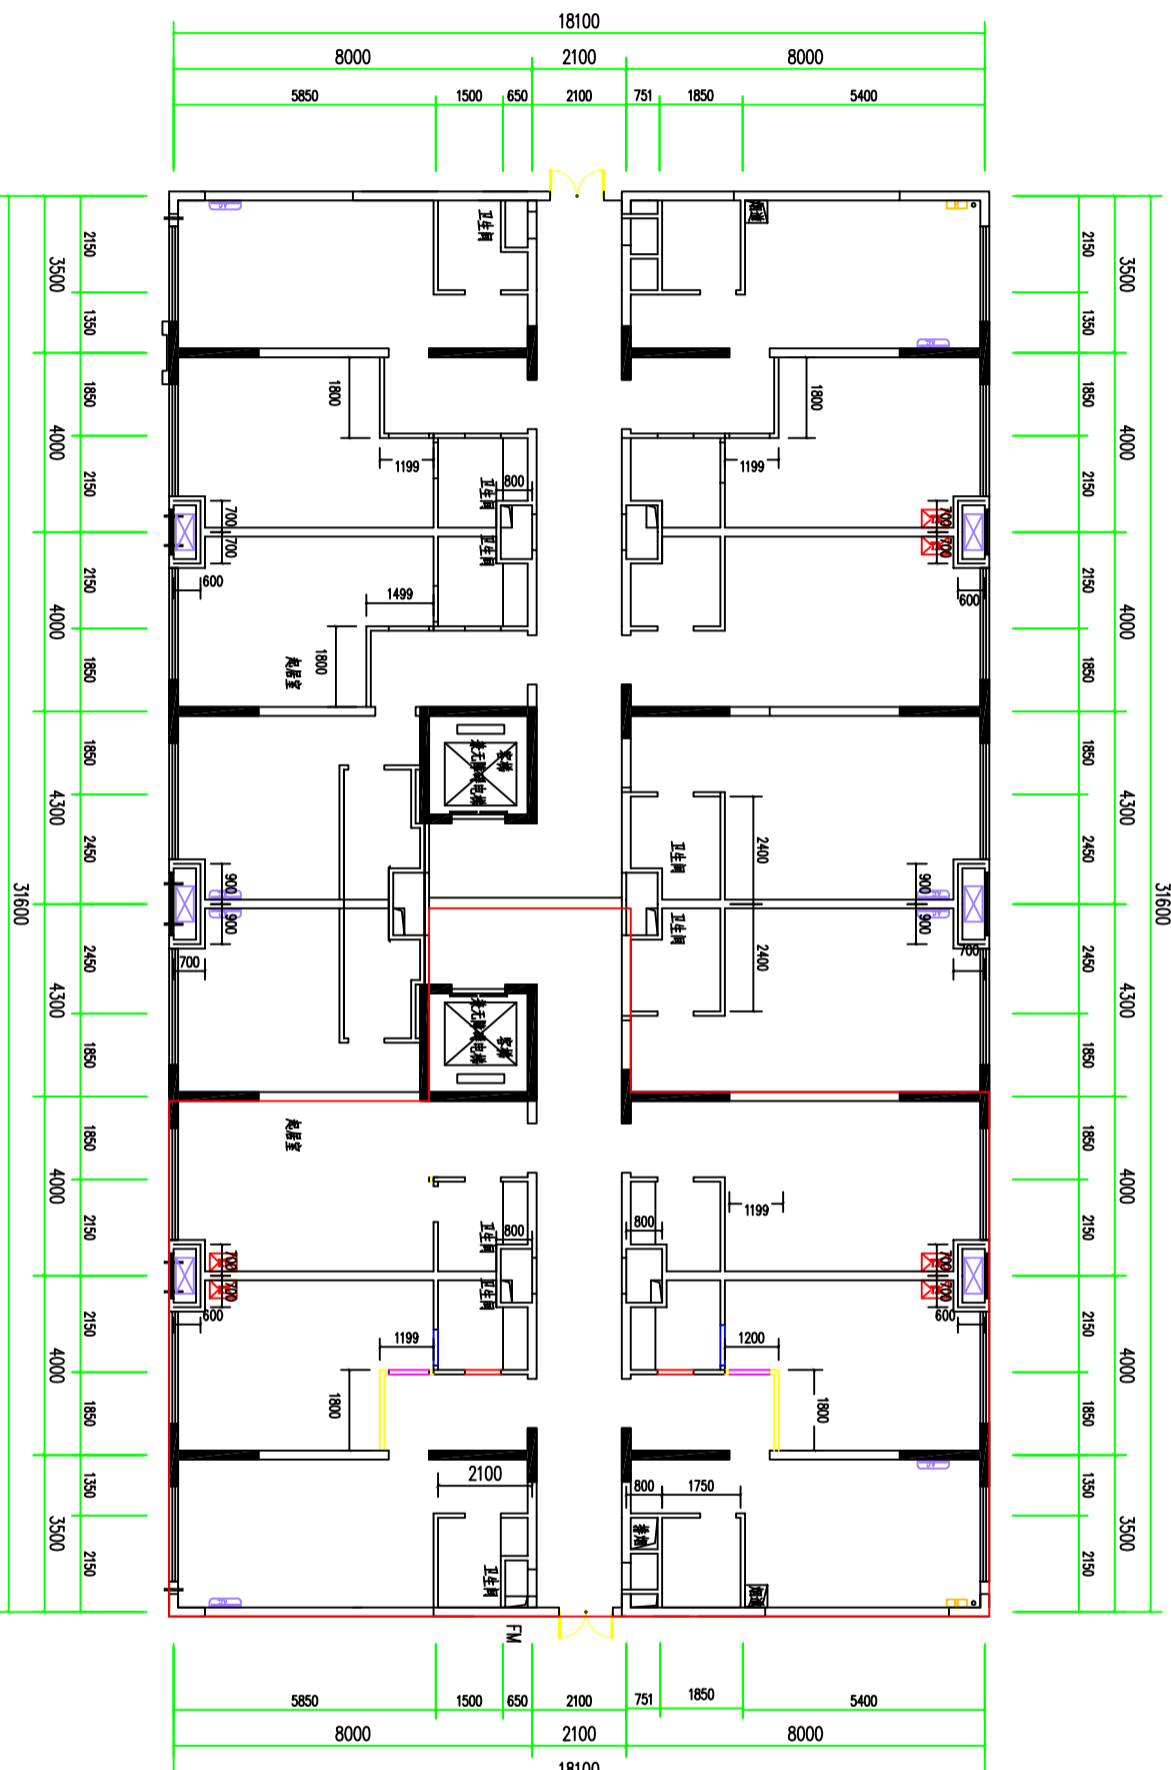

2层户型改造示意图 1:100

- 封门洞多孔砖墙 (1) 墙体类型: 多孔砖墙 (2) 墙体厚度: 120 (3) 砂浆种类: 强度等级: 水泥砂浆中砂M7.5 (门洞尺寸: 900*2100*180)
- 新增多孔砖墙 (1) 墙体类型: 多孔砖墙 (2) 墙体厚度: 120 (3) 砂浆种类: 强度等级: 水泥砂浆中砂M7.5. 约18600X120X3000=6.70立方米. 新增墙与原墙体连接处需每隔600MM用8MM植筋连接.
- 基层处理: 1: 3 (2) 5 水泥+中砂, 抹灰20厚, 一底两面腻子)
- 开门洞 (新开卫生间门洞尺寸为: 800*2000*180.)
- 开门洞 (新开入户大门洞尺寸为: 900*2100*180.)

注:
1. 所有尺寸均以轴线尺寸为准, 不得随意更改.
2. 本工程所有材料均应符合国家现行标准, 并有合格证.
3. 未尽事宜, 请洽设计人.



中诚圣苑工程设计有限公司

Zhongcheng Shengyuan Engineering Design Co., Ltd

建筑行业（建筑工程） 甲级
工程设计风景园林专项 甲级
市政行业（给水工程、排水工程、桥梁工程）乙级
证书编号 A261012634

出图章
RELEASE STAMP

注册执业印章
REGISTRATION STAMP

项目负责人 PROJECT DIRECTOR	高军	
专业负责人 DISCIPLINE RESPONSIBLE	高军	
审定人 AUTHORIZED FOR ISSUE	陈凯清	
审核人 EXAMINE & VERIFY	杜晓荣	
校对人 CHECKED	刘胜茂	
设计人 DESIGNED	刘洪廷	

建设单位 CLIENT
广西天祥投资有限公司

工程名称 PROJECT
贺州市“桂东广场”8#楼大平层装修工程


子项名称 SUB PROJECT

图名 DRAWING TITLE

2层磁砖铺设示意图

专业 SPECIALTY	建筑	比例 SCALE	1:100
版本 EDITION NO.	A	图号 DRAWING NO.	JX-09
工程号 PROJECT NO.			
阶段 STAGE			
日期 DATE	2024.07		

(本图须加盖我公司出图章, 否则无效)

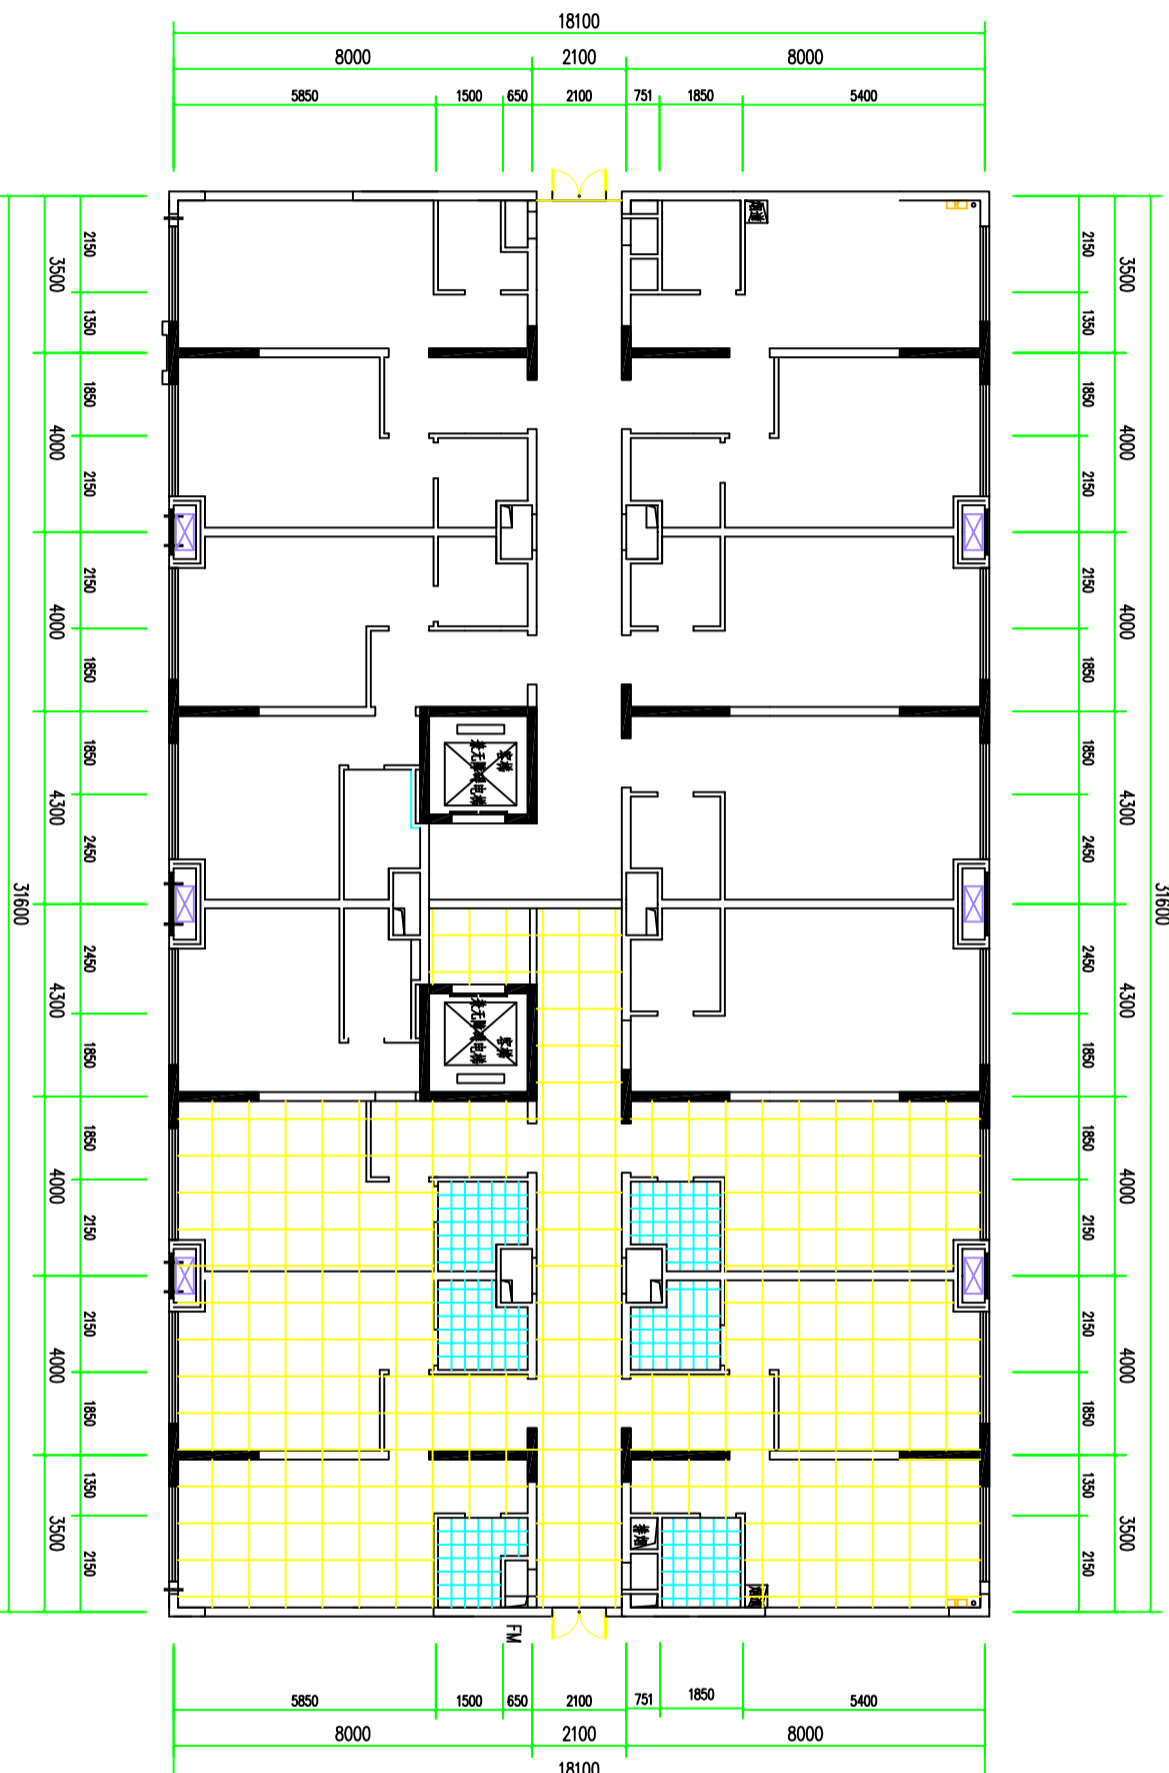

2层磁砖铺设示意图
1:100

图例:

□	块料楼地面 (卫生间) (1) 面层材料品种、规格、颜色: 淡灰防滑砖 300×300 (2) 找平层厚度、砂浆种类、配合比: 水泥砂浆 1:4 (约280平方)
□	块料楼地面 (1) 面层材料品种、规格、颜色: 800*800淡黄抛釉砖 (2) 找平层厚度、砂浆种类、配合比: 水泥砂浆 1:4 (约572平方)
	公共卫生间块料墙面 (1) 面层材料品种、规格、颜色: 陶瓷墙面砖 300×600 (2) 缝宽、嵌缝材料种类: 水泥砂浆 1:3 (约1400平方)

注:
1. 所有尺寸均以轴线尺寸为准, 不得随意更改。
2. 本工程所有材料均应符合国家现行标准, 并有合格证。
3. 未尽事宜, 请洽设计人。
4. 本图须加盖设计人姓名章。



中诚圣苑工程设计有限公司

Zhongcheng Shengyuan Engineering Design Co., Ltd

建筑行业（建筑工程） 甲级
工程设计风景园林专项 甲级
市政行业（给水工程、排水工程、桥梁工程）乙级
证书编号 A261012634

出图章
RELEASE STAMP

注册执业印章
REGISTRATION STAMP

项目负责人 PROJECT DIRECTOR	高军	
专业负责人 DISCIPLINE RESPONSIBLE	高军	
审定人 AUTHORIZED FOR ISSUE	陈凯清	
审核人 EXAMINE & VERIFY	杜晓荣	
校对人 CHECKED	刘胜茂	
设计人 DESIGNED	刘洪廷	

建设单位 CLIENT
广西天祥投资有限公司

工程名称 PROJECT
贺州市“桂东广场”8#楼大平层装修工程


子项名称 SUB PROJECT

2层防水回填示意图

专业 SPECIALTY	建筑	比例 SCALE	1:100
版本 EDITION NO.	A	图号 DRAWING NO.	JX-10
工程号 PROJECT NO.			
阶段 STAGE			

日期
DATE
2024.07

(本图须加盖我公司出图章, 否则无效)

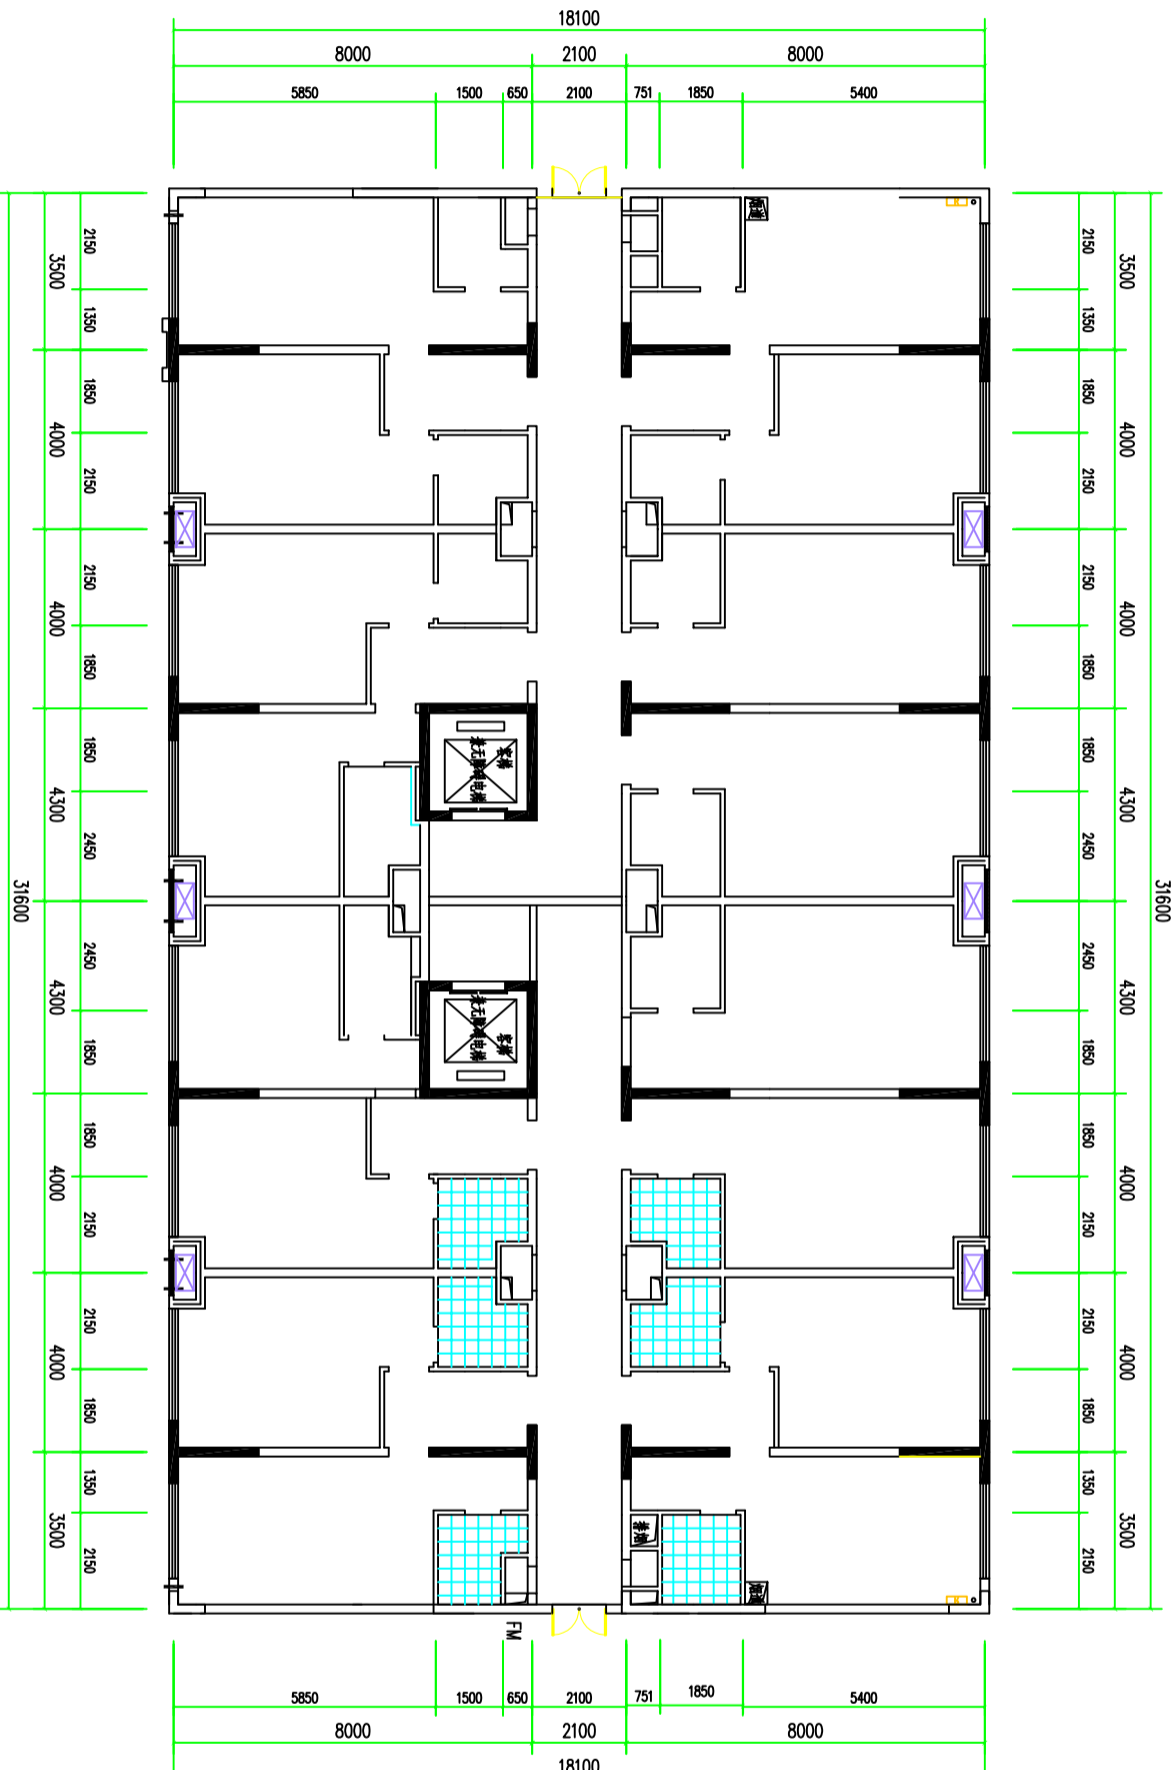

2层防水回填示意图 1:100

卫生间做底层防水及立面1.8米高防水, 磁砖上墙2.5米高。卫生间做二阶台阶高。回填材料: 水泥、陶粒、6MM 钢筋、铁丝方格网(禁用建筑垃圾回填)

注:
1. 所有尺寸均以轴线为准, 不得随意更改。
2. 施工过程中如发现任何质量问题, 应立即停止施工, 并及时通知设计单位。
3. 本图仅供参考, 不作为法律依据。



中诚圣苑工程设计有限公司

Zhongcheng Shengyuan Engineering Design Co., Ltd

建筑行业（建筑工程） 甲级
工程设计风景园林专项 甲级
市政行业（给水工程、排水工程、桥梁工程）乙级
证书编号 A261012634

出图章
RELEASE STAMP

注册执业印章
REGISTRATION STAMP

项目负责人 PROJECT DIRECTOR	高军	
专业负责人 DISCIPLINE RESPONSIBLE	高军	
审定人 AUTHORIZED FOR ISSUE	陈凯清	
审核人 EXAMINE & VERIFY	杜晓荣	
校对人 CHECKED	刘胜茂	
设计人 DESIGNED	刘洪廷	

建设单位 CLIENT
广西天祥投资有限公司

工程名称 PROJECT
贺州市“桂东广场”8#楼大平层装修工程

子项名称 SUB PROJECT


图名 DRAWING TITLE

2层铝扣吊顶示意图

专业 SPECIALTY	建筑	比例 SCALE	1:100
版本 EDITION NO.	A	图号 DRAWING NO.	JX-11

工程号 PROJECT NO.	
阶段 STAGE	
日期 DATE	2024.07

(本图须加盖我公司出图章, 否则无效)

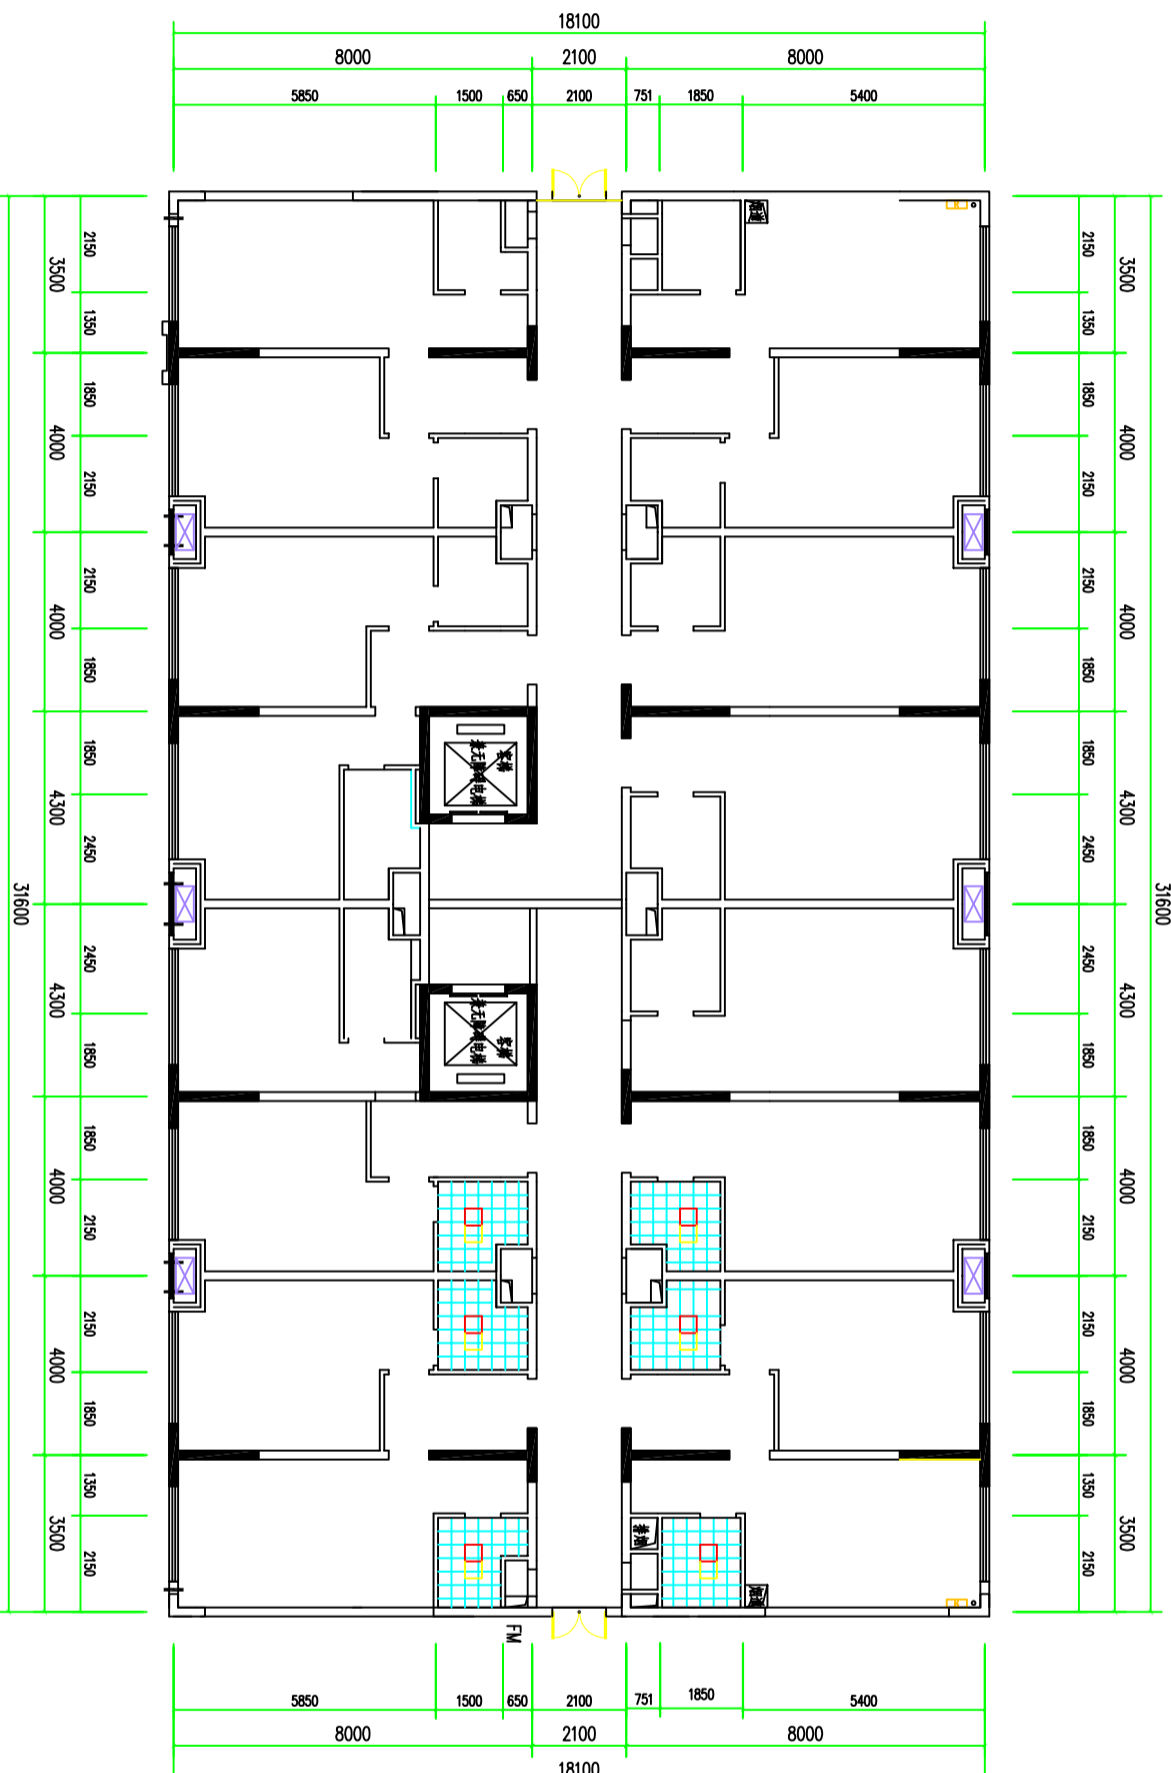

2层铝扣吊顶示意图 1:100

图例:

□	300*300 微孔铝扣吊顶(Ø8全螺纹杆调整间隔为300*1000布杆, 下吊650, 杆底扣套铜龙帽标准扣板找平, 扣300*300表面铝扣板后四周用铝扣专用边条边).
□	900*600LED吸顶灯(单色白光, 品牌特定).
□	300*600多功能浴灯(含排风暖风照明功能)
□	600*600铝扣吊顶灯

注:
1. 所有尺寸均以轴线为准, 不得出现负值;
2. 本工程所有材料均应符合国家现行标准, 并有合格证;
3. 未尽事宜, 请洽设计人;



中诚圣苑工程设计有限公司

Zhongcheng Shengyuan Engineering Design Co., Ltd

建筑行业（建筑工程） 甲级
工程设计风景园林专项 甲级
市政行业（给水工程、排水工程、桥梁工程）乙级
证书编号 A261012634

出图章
RELEASE STAMP

注册执业印章
REGISTRATION STAMP

项目负责人 PROJECT DIRECTOR	高军	高军
专业负责人 DISCIPLINE RESPONSIBLE	高军	高军
审定人 AUTHORIZED FOR ISSUE	陈凯清	陈凯清
审核人 EXAMINE & VERIFY	杜晓荣	杜晓荣
校对人 CHECKED	刘胜茂	刘胜茂
设计人 DESIGNED	刘洪廷	刘洪廷

建设单位 CLIENT
广西天祥投资有限公司

工程名称 PROJECT
贺州市“桂东广场”8#楼大平层装修工程

子项名称 SUB PROJECT


图名 DRAWING TITLE

2层门窗安装示意图

专业 SPECIALTY	建筑	比例 SCALE	1:100
版本 EDITION NO.	A	图号 DRAWING NO.	JX-12

工程号 PROJECT NO.	
阶段 STAGE	
日期 DATE	2024.07

(本图须加盖我公司出图章, 否则无效)

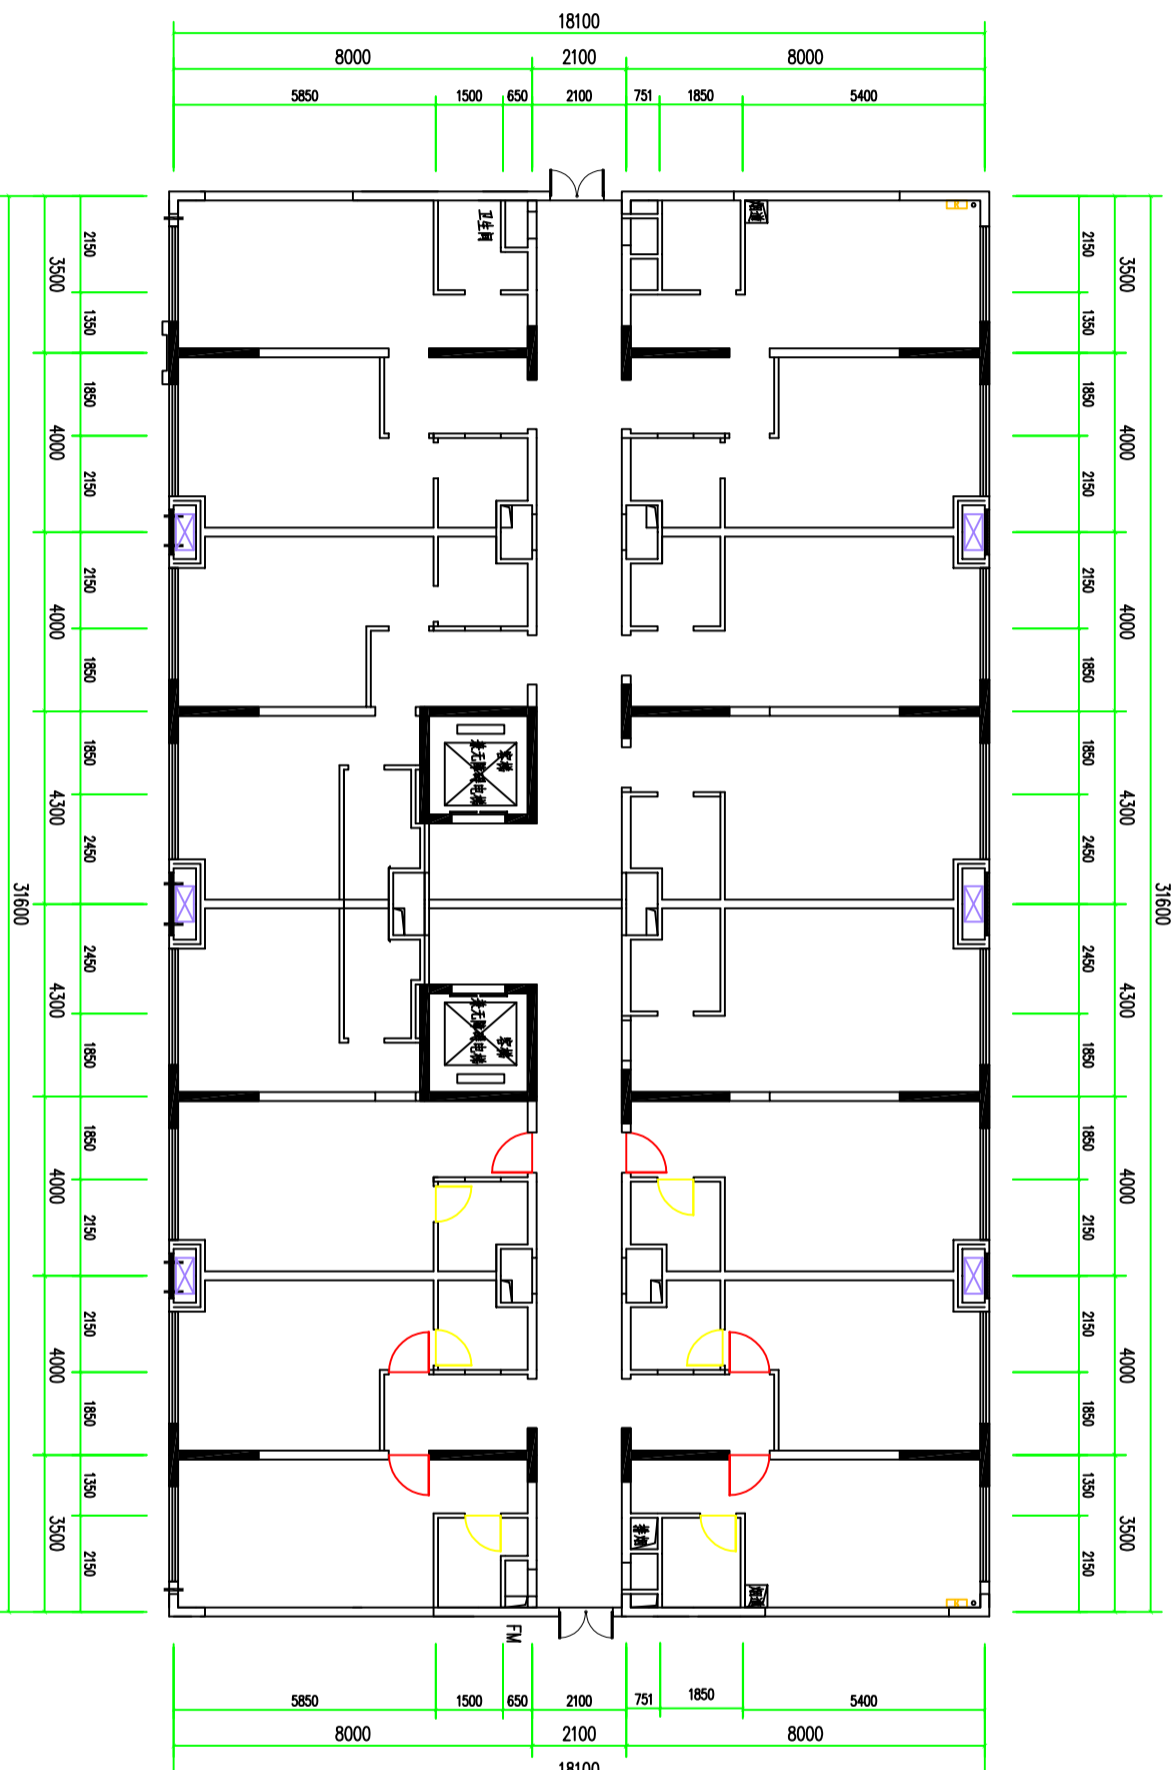

2层门窗安装示意图 1:100

900*2100 钢木门, 门框用8*800 爆炸螺丝固定后用水泥填充门缝。

800*2000 玻璃面卫生间门, 门框用8*800 爆炸螺丝固定后用水泥填充门缝。

注:
1. 所有尺寸均以轴线为准, 不得随意更改。
2. 本工程所有材料均符合国家现行标准, 未经国家
认证不得使用。
3. 施工过程中如有变更, 须经设计人同意并签字。
4. 本图须加盖我公司出图章, 否则无效。



中诚圣苑工程设计有限公司

Zhongcheng Shengyuan Engineering Design Co., Ltd

建筑行业（建筑工程） 甲级
工程设计风景园林专项 甲级
市政行业（给水工程、排水工程、道路工程、桥梁工程）乙级
证书编号 A261012634

出图章
RELEASE STAMP

注册执业印章
REGISTRATION STAMP

项目负责人 PROJECT DIRECTOR	高军	高军
专业负责人 DISCIPLINE RESPONSIBLE	高军	高军
审定人 AUTHORIZED FOR ISSUE	陈凯清	陈凯清
审核人 EXAMINE & VERIFY	杜晓荣	杜晓荣
校对人 CHECKED	刘胜茂	刘胜茂
设计人 DESIGNED	刘洪廷	刘洪廷

建设单位 CLIENT
广西天祥投资有限公司

工程名称 PROJECT
贺州市“桂东广场”8#楼大平层装修工程


子项名称 SUB PROJECT

图名 DRAWING TITLE
2层家俱摆放示意图


专业 SPECIALTY	建筑	比例 SCALE	1:100
版本 EDITION NO.	A	图号 DRAWING NO.	JX-13

工程号 PROJECT NO.	
阶段 STAGE	
日期 DATE	2024.07


(本图须加盖我公司出图章, 否则无效)

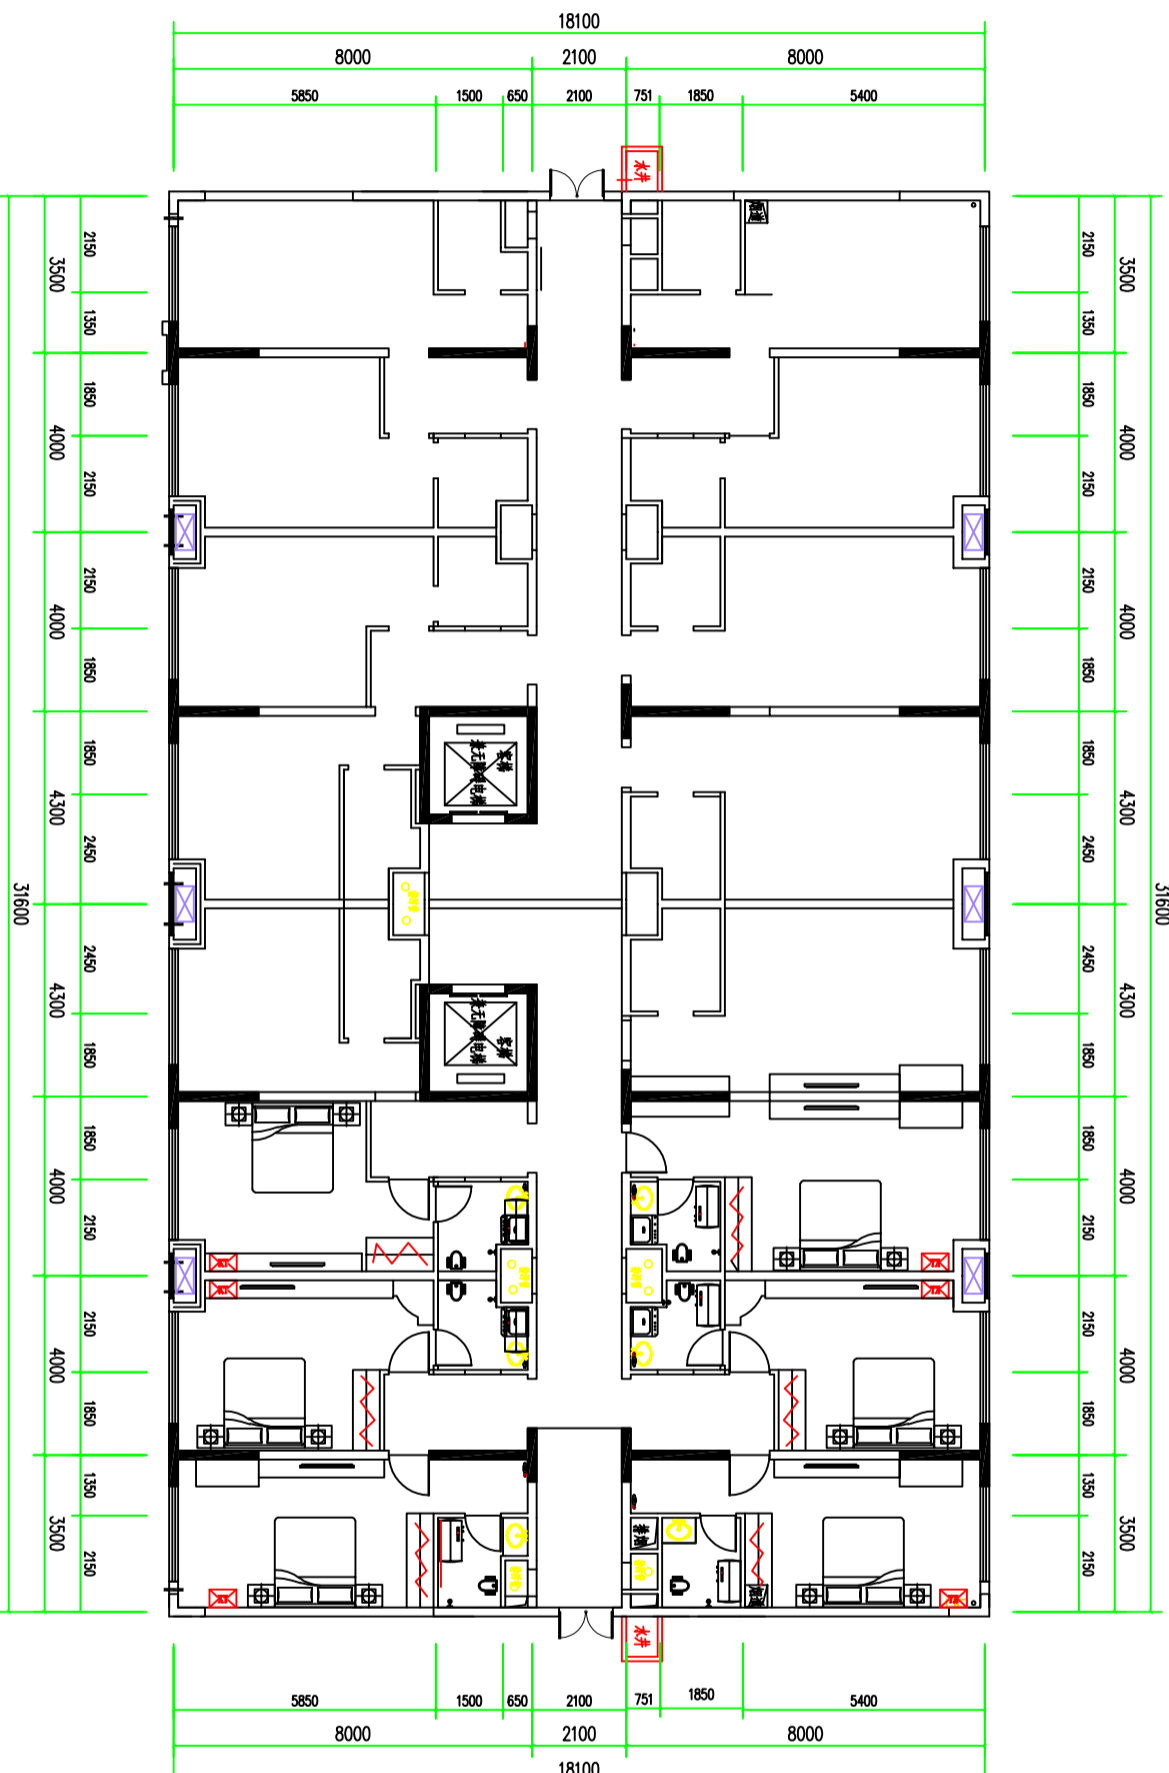

2层家俱摆放示意图
1:100

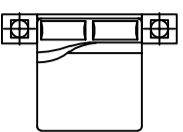

木工定制床架: 长1500宽2000, 距地高度500MM。含床垫。

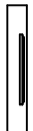

木工: 电视摆放平台。平台距地面760MM, 多层实木板封边制作, 长度按房间实际可用尺寸定制, 深度400MM。



木工: 衣柜鞋柜一体。高度到顶, 宽度按房间实际可用尺寸定制, 深度550MM。



大1.5冷暖空调内机位置。

洗衣机。

60L电热水器。

窗帘“遮光度70-90”。

注:
1. 所有尺寸均按建筑尺寸标注, 不得随意更改。
2. 木工制作时请务必按照标注尺寸, 不得擅自更改。
3. 本图仅供参考, 不作为施工依据。



中诚圣苑工程设计有限公司

Zhongcheng Shengyuan Engineering Design Co., Ltd

建筑行业（建筑工程） 甲级
工程设计风景园林专项 甲级
市政行业（给水工程、排水工程、桥梁工程）乙级
证书编号 A261012634

出图章

RELEASE STAMP

注册执业印章

REGISTRATION STAMP

项目负责人 PROJECT DIRECTOR	高军	高军
专业负责人 DISCIPLINE RESPONSIBLE	代瑾	代瑾
审定人 AUTHORIZED FOR ISSUE	付广增	付广增
审核人 EXAMINE & VERIFY	代瑾	代瑾
校对人 CHECKED	张斌	张斌
设计人 DESIGNED	陈文涛	陈文涛

建设单位 CLIENT

广西天祥投资有限公司

工程名称 PROJECT

贺州市“桂东广场”8#楼大平层装修工程

子项名称 SUB PROJECT

2层给水水平面分布图


图名 DRAWING TITLE

2层给水水平面分布图

专业 SPECIALTY	建筑	比例 SCALE	1:100
版本 EDITION NO.	A	图号 DRAWING NO.	SS-02

工程号 PROJECT NO.	
阶段 STAGE	
日期 DATE	2024.07

(本图须加盖我公司出图章, 否则无效)

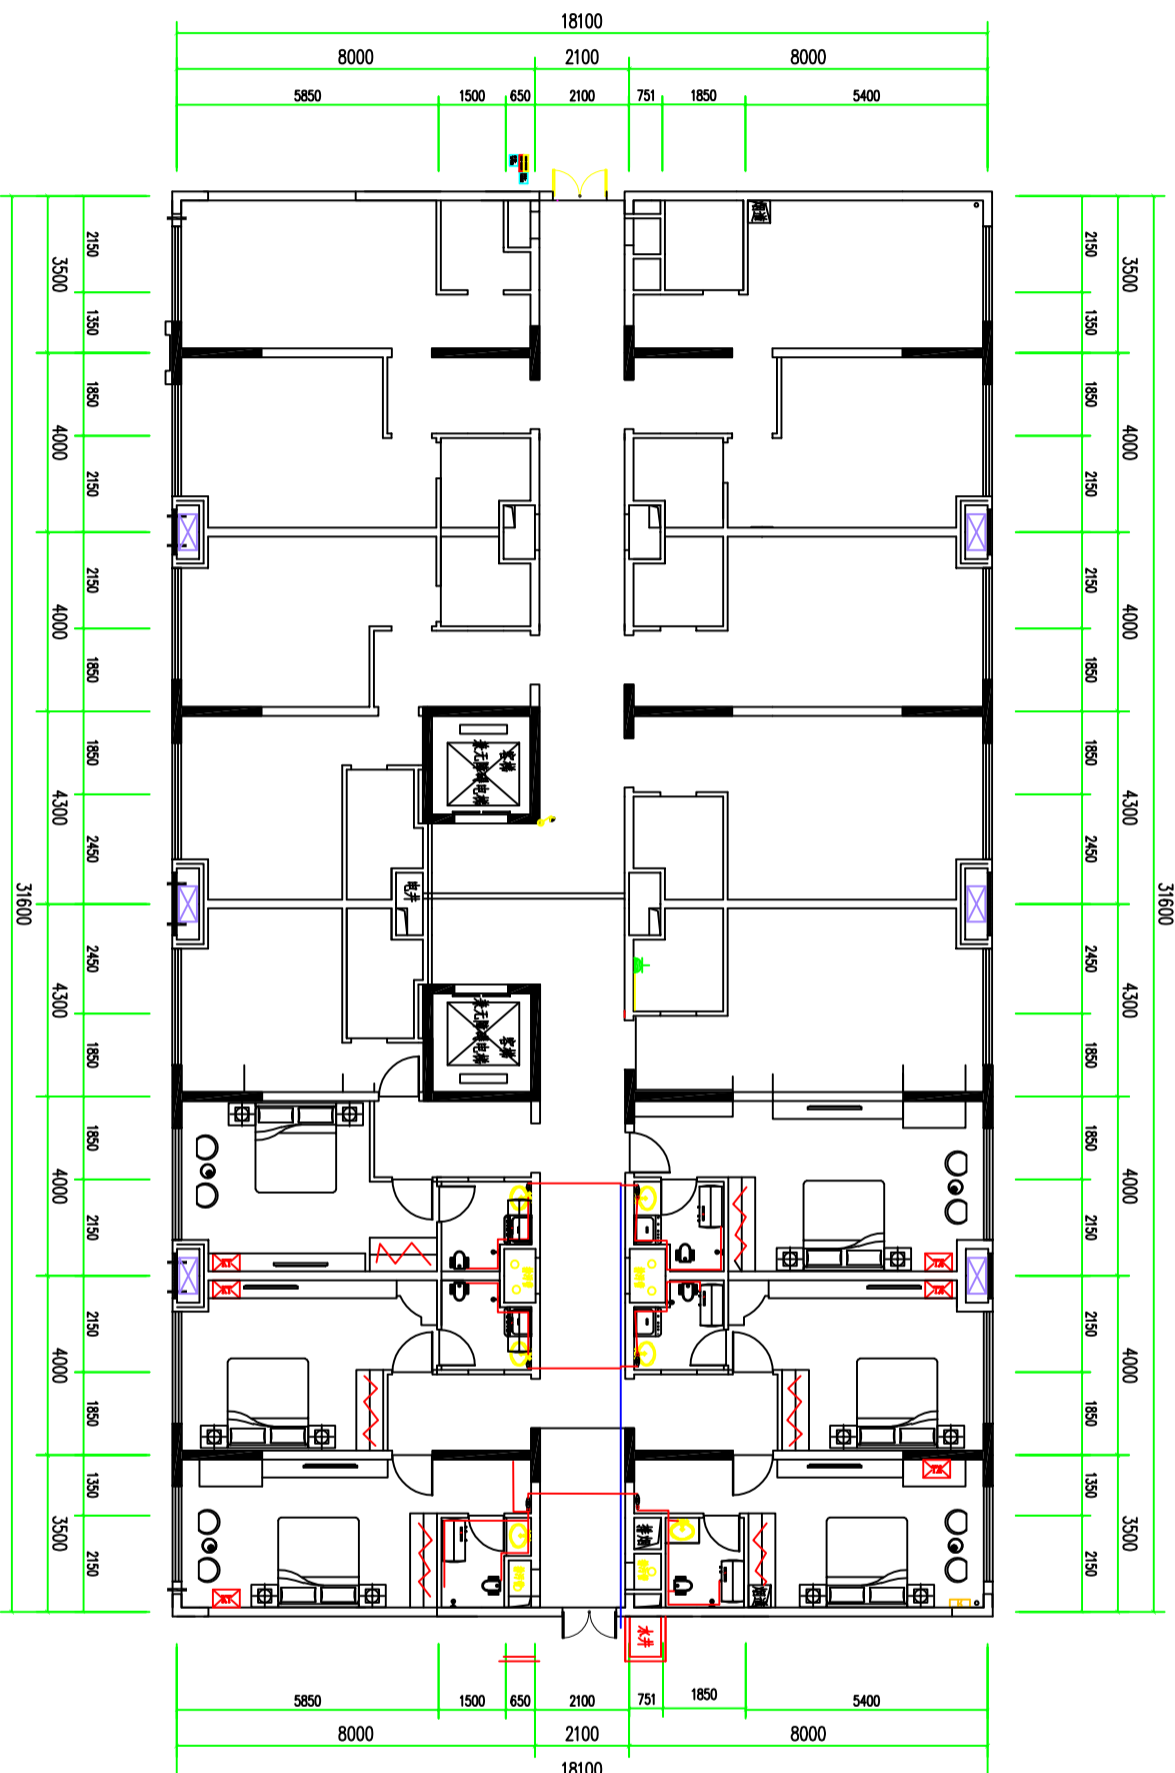

2层给水水平面分布图 1:100

图例: (注: 主塑料给水管 (热熔连接) 安装 公称外径 (32mm以内), 合计长度约为460M。副塑料给水管 (热熔连接) 安装 公称外径 (25mm以内), 合计长度约为133M。以上管材均用联塑管。)



水表进总开关

注:
1. 本图仅供参考, 不作为施工依据。
2. 施工过程中如有变更, 请及时通知设计单位, 以便及时调整。
3. 本图须加盖我公司出图章, 否则无效。



中诚圣苑工程设计有限公司

Zhongcheng Shengyuan Engineering Design Co., Ltd

建筑行业（建筑工程） 甲级
工程设计风景园林专项 甲级
市政行业（给水工程、排水工程、桥梁工程）乙级
证书编号 A261012634

出图章

RELEASE STAMP

注册执业印章

REGISTRATION STAMP

项目负责人 PROJECT DIRECTOR	高军	高军
专业负责人 DISCIPLINE RESPONSIBLE	代瑾	代瑾
审定人 AUTHORIZED FOR ISSUE	付广增	付广增
审核人 EXAMINE & VERIFY	代瑾	代瑾
校对人 CHECKED	张斌	张斌
设计人 DESIGNED	陈文涛	陈文涛
建设单位 CLIENT	广西天祥投资有限公司	
工程名称 PROJECT	贺州市“桂东广场”8#楼大平层装修工程	
子项名称 SUB PROJECT		

图名 DRAWING TITLE


8、10、11、12层排水平面分布图

专业 SPECIALTY	建筑	比例 SCALE	1:100
版本 EDITION NO.	A	图号 DRAWING NO.	SS-03
工程号 PROJECT NO.			
阶段 STAGE			

日期
DATE

2024.07

(本图须加盖我公司出图章, 否则无效)

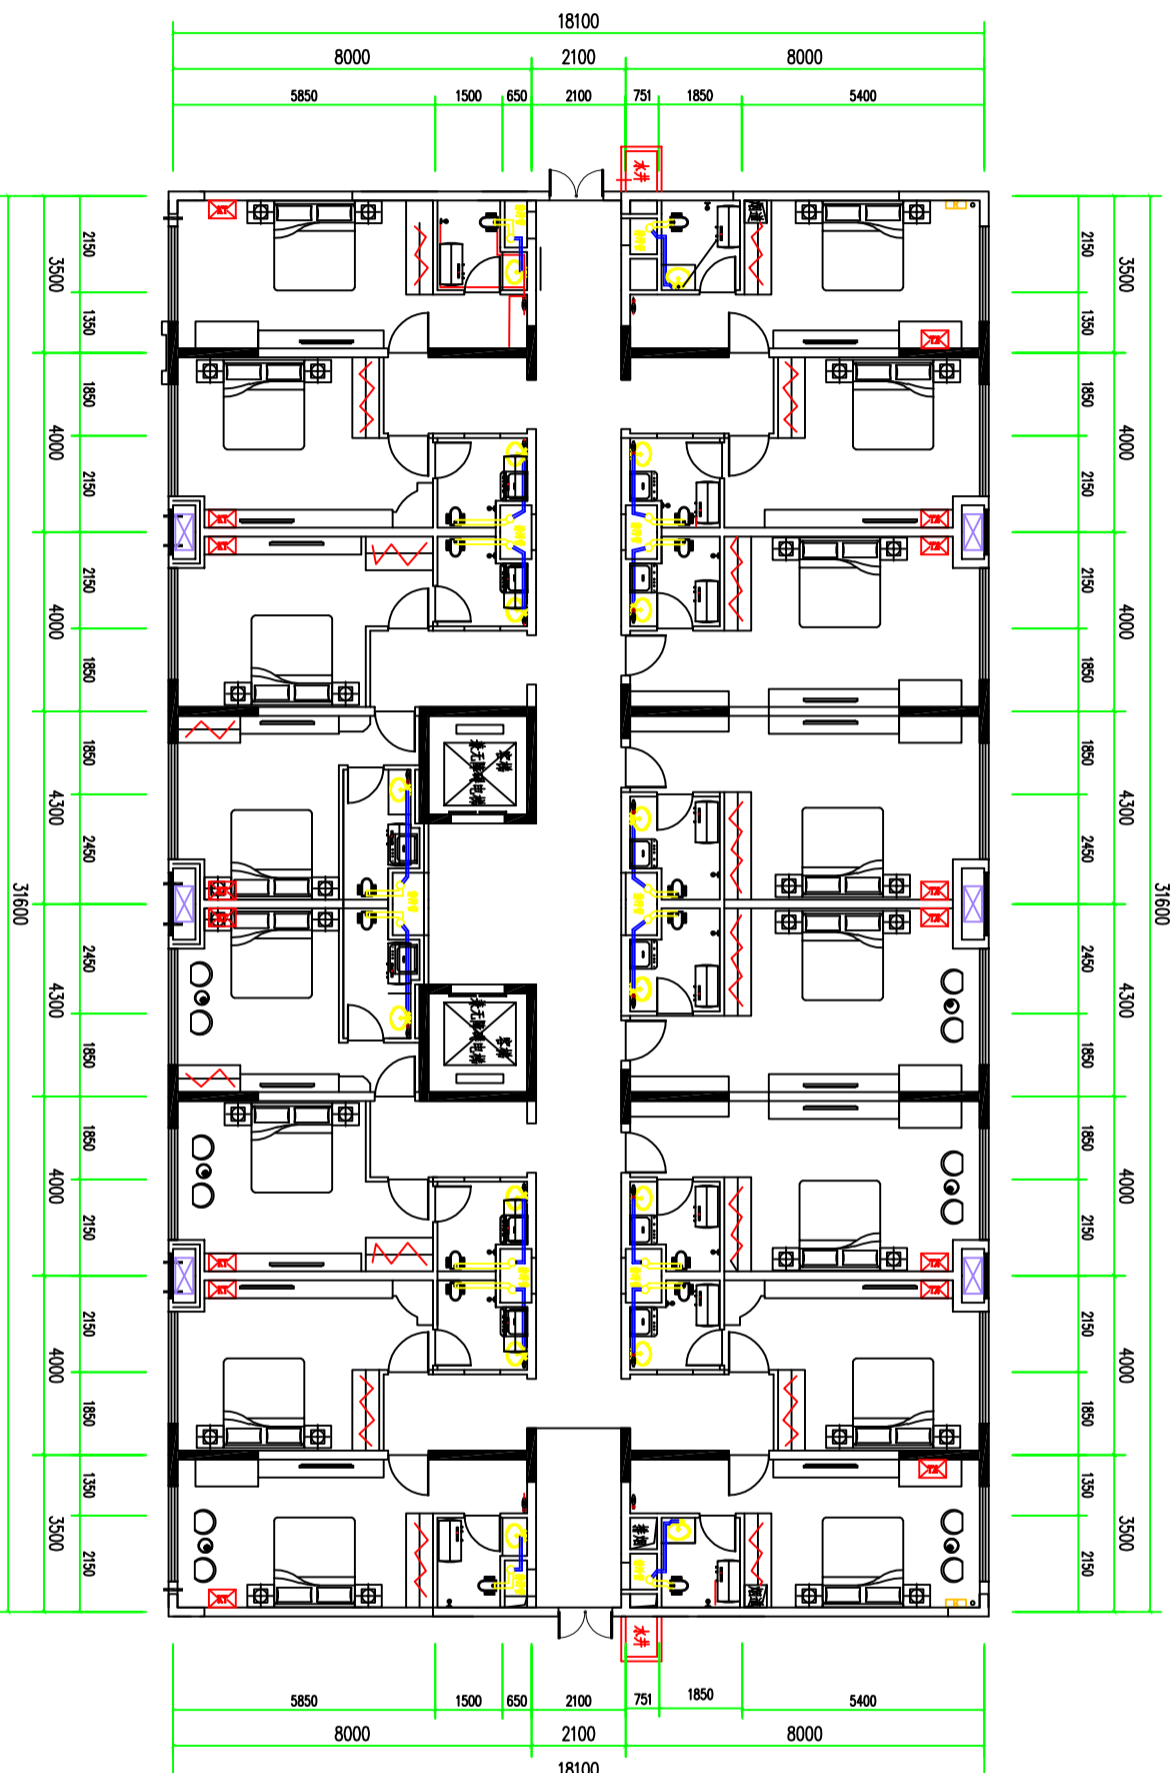

8、10、11、12层排水平面分布图 1:100

50mm洗手盆排水管
110mm厕所排污管

注:
1. 本图仅供参考, 不作为施工依据。
2. 本工程所有材料均应符合国家现行标准。
3. 未尽事宜, 请洽设计人。



中诚圣苑工程设计有限公司

Zhongcheng Shengyuan Engineering Design Co., Ltd

建筑行业（建筑工程） 甲级
工程设计风景园林专项 甲级
市政行业（给水工程、排水工程、桥梁工程）乙级
证书编号 A261012634

出图章
RELEASE STAMP

注册执业印章
REGISTRATION STAMP

项目负责人 PROJECT DIRECTOR	高军	高军
专业负责人 DISCIPLINE RESPONSIBLE	代瑾	代瑾
审定人 AUTHORIZED FOR ISSUE	付广增	付广增
审核人 EXAMINE & VERIFY	代瑾	代瑾
校对人 CHECKED	张斌	张斌
设计人 DESIGNED	陈文涛	陈文涛

建设单位 CLIENT
广西天祥投资有限公司

工程名称 PROJECT
贺州市“桂东广场”8#楼大平层装修工程

子项名称 SUB PROJECT


图名 DRAWING TITLE

2层排水平面分布图

专业 SPECIALTY	建筑	比例 SCALE	1:100
版本 EDITION NO.	A	图号 DRAWING NO.	SS-04

工程号 PROJECT NO.	
阶段 STAGE	
日期 DATE	2024.07

(本图须加盖我公司出图章, 否则无效)

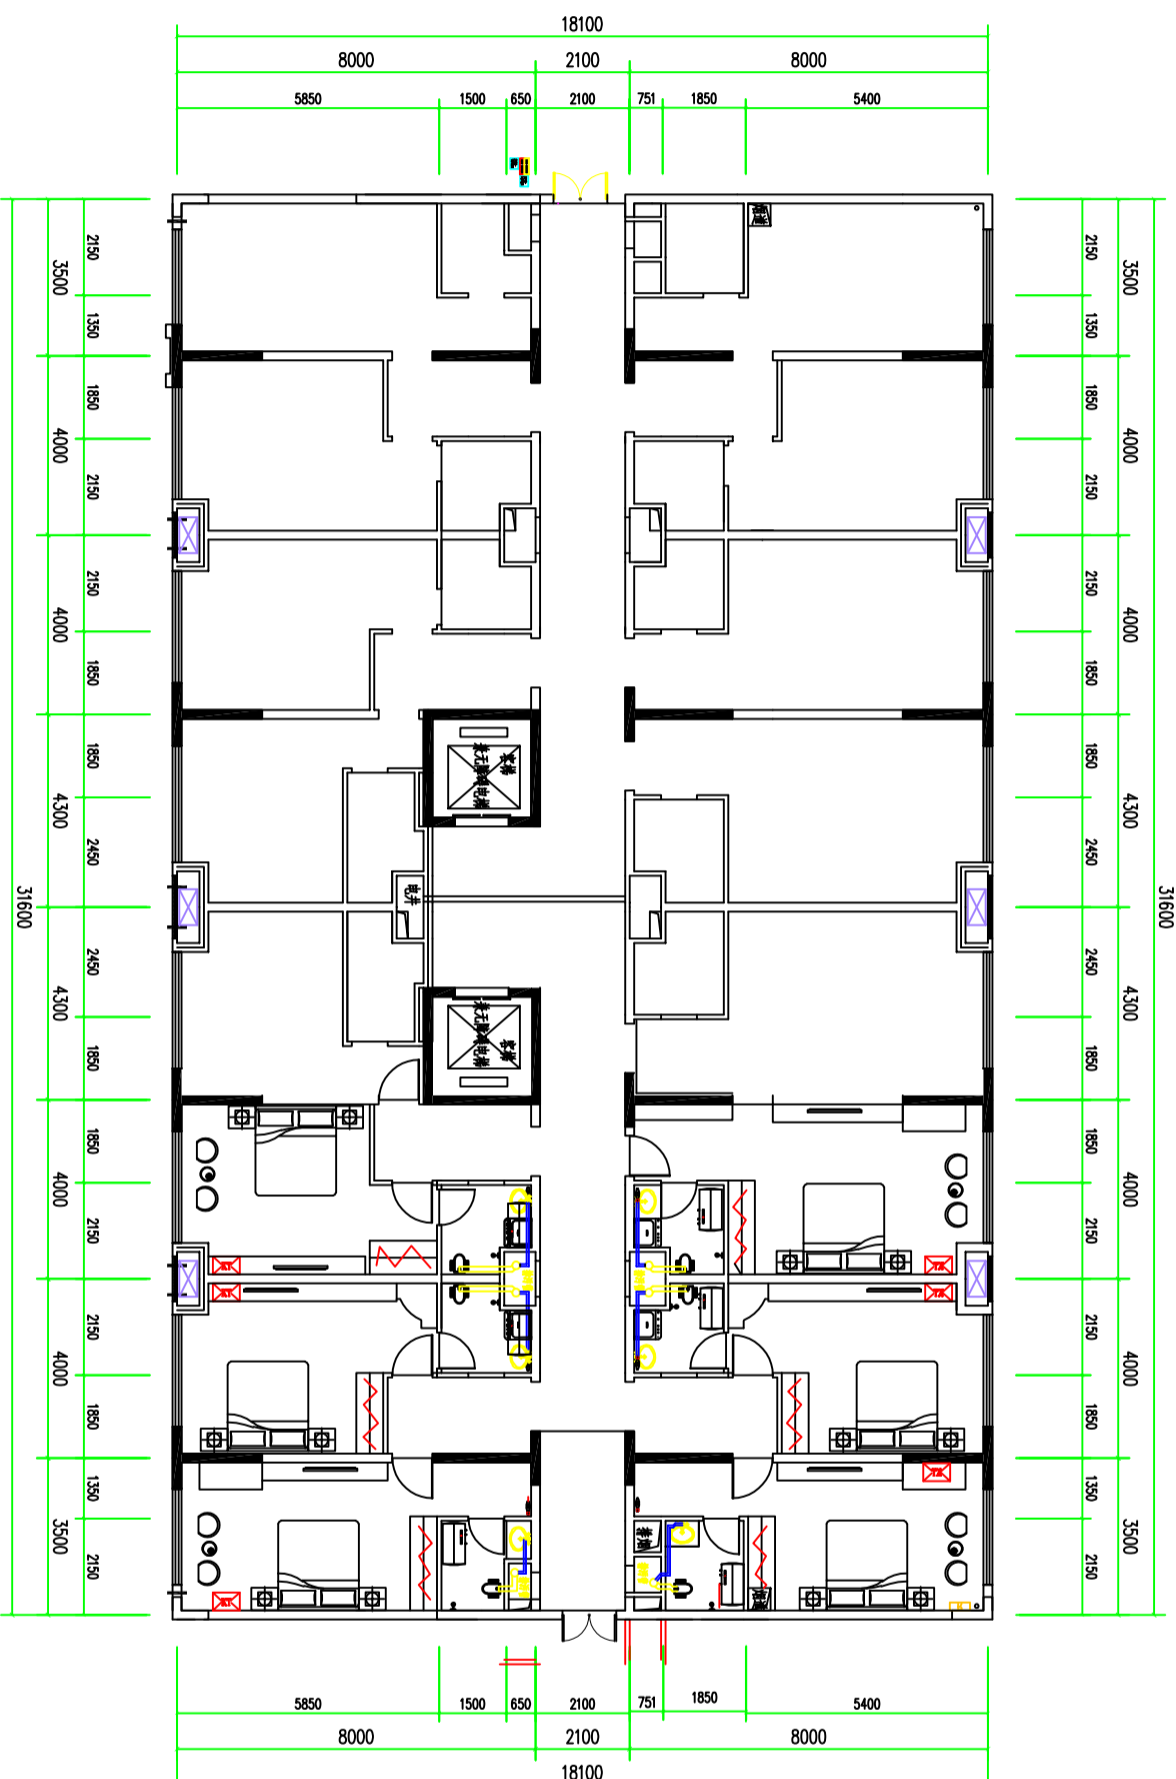

2层排水平面分布图 1:100

50mm洗手盆排水管,
110mm厕所排污管

注:
1. 本图仅供参考, 不作为施工依据。
2. 本工程所有材料均符合国家现行标准。
3. 未尽事宜, 请洽设计人。