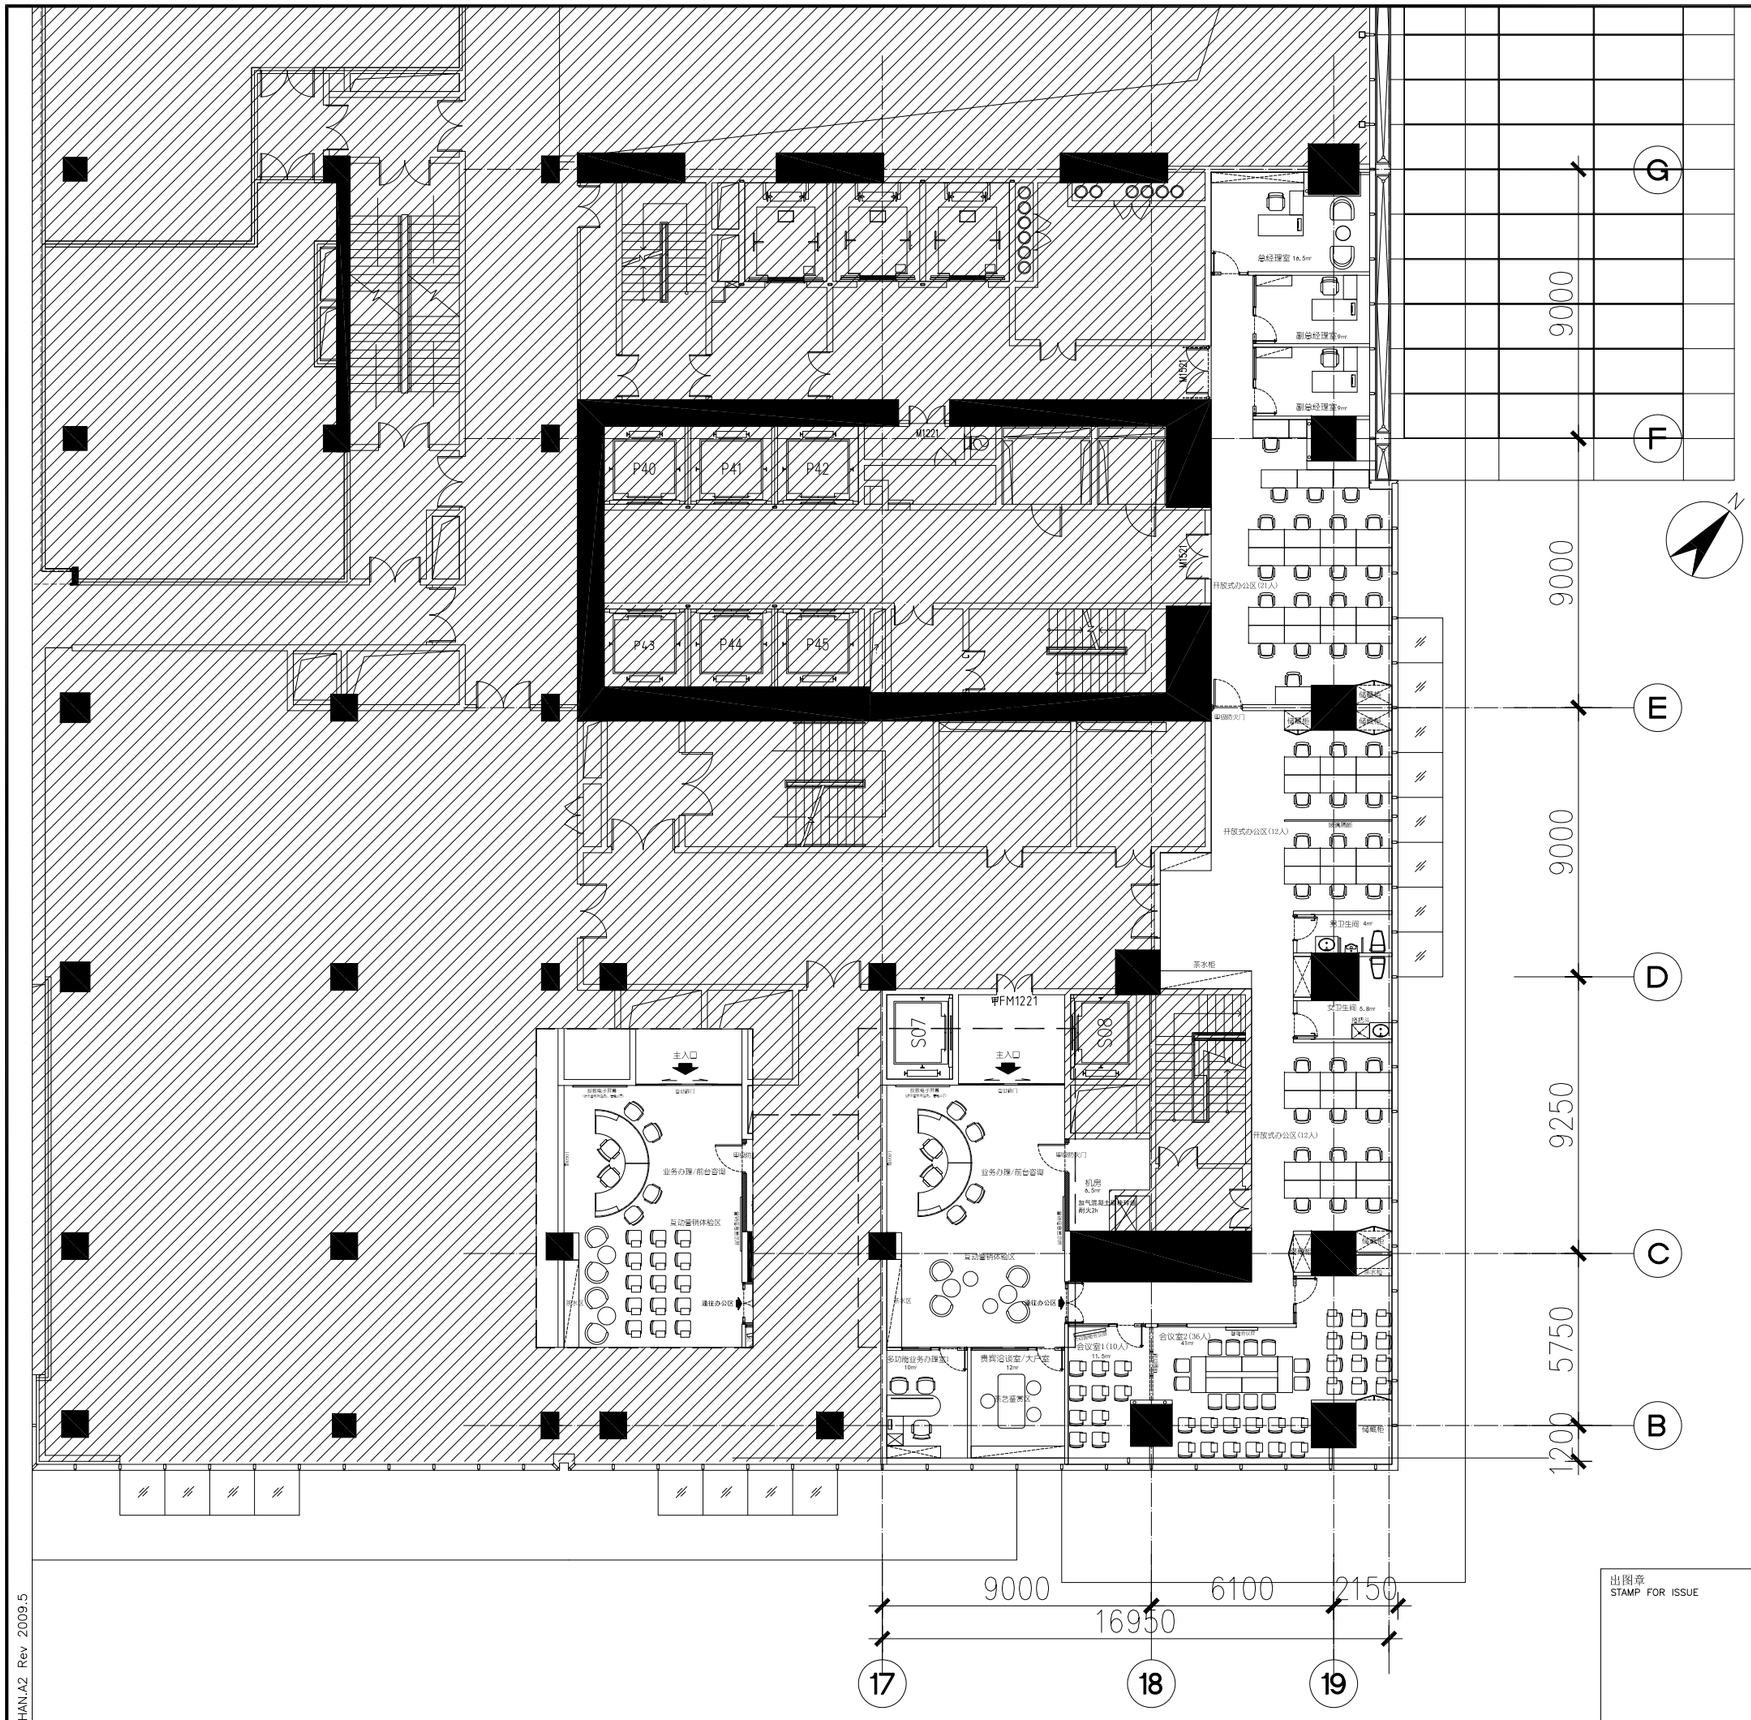

HAN.A2 Rev 2009.5

建筑行业证书乙级编号: A231028890

漢室設計管理機構
HAN DESIGN MANAGEMENT ORGANIZATION

上海汉室商业空间设计管理股份有限公司
ADD:中国上海市曲阳路553号三楼
TEL:(86 21)5588 6318
FAX:(86 21)5588 5318
Email:gulllc@han-design.cn
www.hanshldesign.com

1.图纸及一切版权为汉室设计公司所有,未经许可,不得复制
COPYRIGHT AND ALL RIGHTS THEREIN ARE RETAINED BY SHANGHAI HAN INTERIOR DESIGN CO., LTD. PLEASE DO NOT COPY PUBLISH OR DISTRIBUTE WITHOUT PERMISSION.

2.图中所有内容依图中数字所示为准,切勿在图纸上度量
DO NOT ACTUALLY MEASURE THE DISTANCE FROM DRAWING. THE DIMENSIONS OF COMPONENTS STATED IN WRITING ARE INTENDED FOR FULL SIZE DRAWING.

修改记录
REVISIONS AND ISSUE DATES

编号 NO.	内容 ITEM	日期 DATE	校对 CHECK

建设单位 CLIENT

项目名称 PROJECT

审核人 AUDITED BY	魏
校对人 CHECKED BY	魏
设计总负责人 PROJECT DIRECTOR	武秉
项目负责人 PROJECT MANAGER	武秉
专业负责人 SPECIALITY SUPERINTENDENT	朱磊
主创设计师 CHIEF DESIGNER	朱磊
设计绘图人 DESIGNED BY	朱磊
电气设计师 ELECTRICIAN BY	徐学钊
空调设计师 A/C STYLIST BY	张庆
给排水设计师 DRAINAGE BY	黄凯

图名 DRAWING TITLE

综合平面布置图

出图章
STAMP FOR ISSUE

注册工程师专用章
REGISTERED ARCHITECT REGISTERED STAMP

项目编号 PROJECT NO.			版本 REVISION
图号 DRAWING NO.	FP-01		
专业 DISCIPLINE	装饰	阶段 STATUS	
比例 SCALE	1:100	日期 DATE	
文件名 CAD FILE NAME			