




应急坑平面布置图 1:25

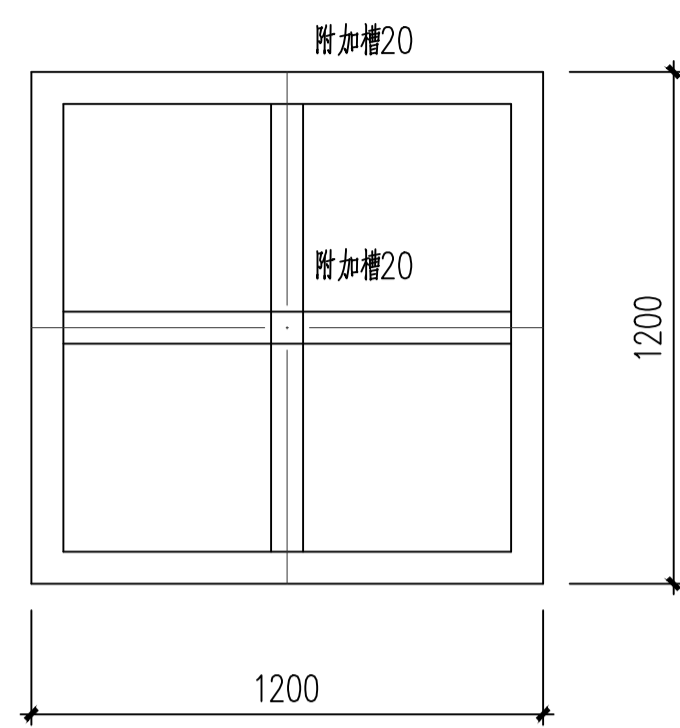

应急坑盖板 1:25
盖板厚12mm

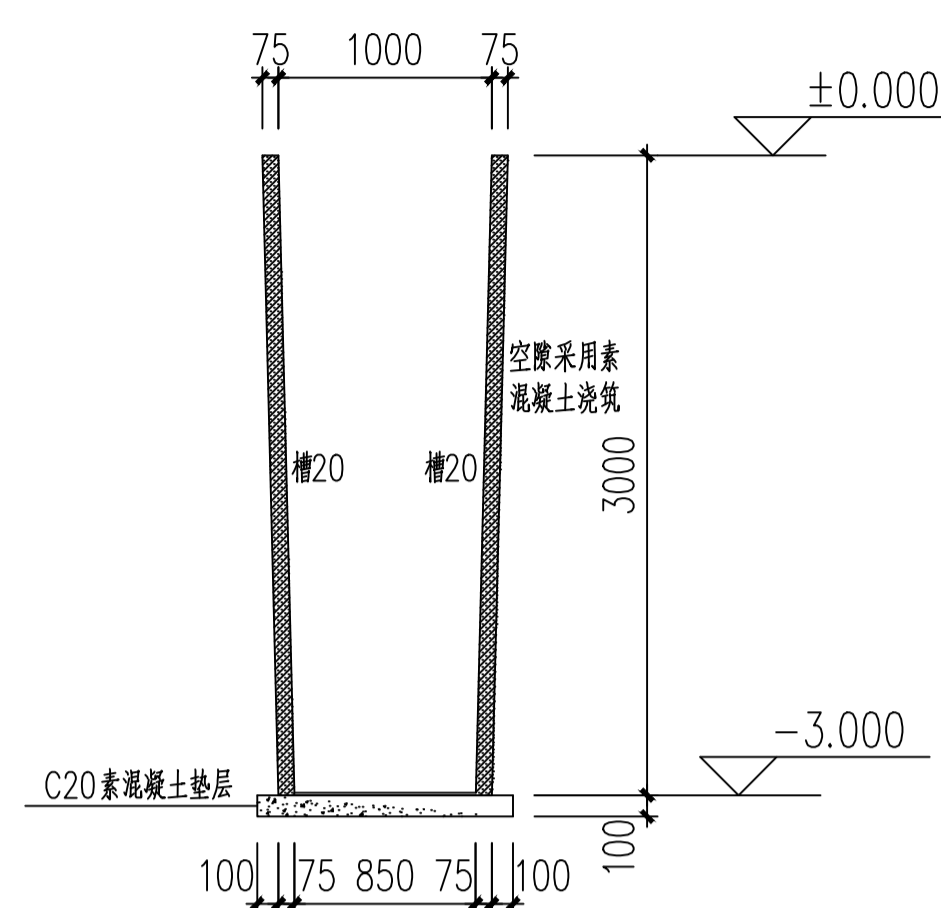


应急坑侧壁大样图 1:50

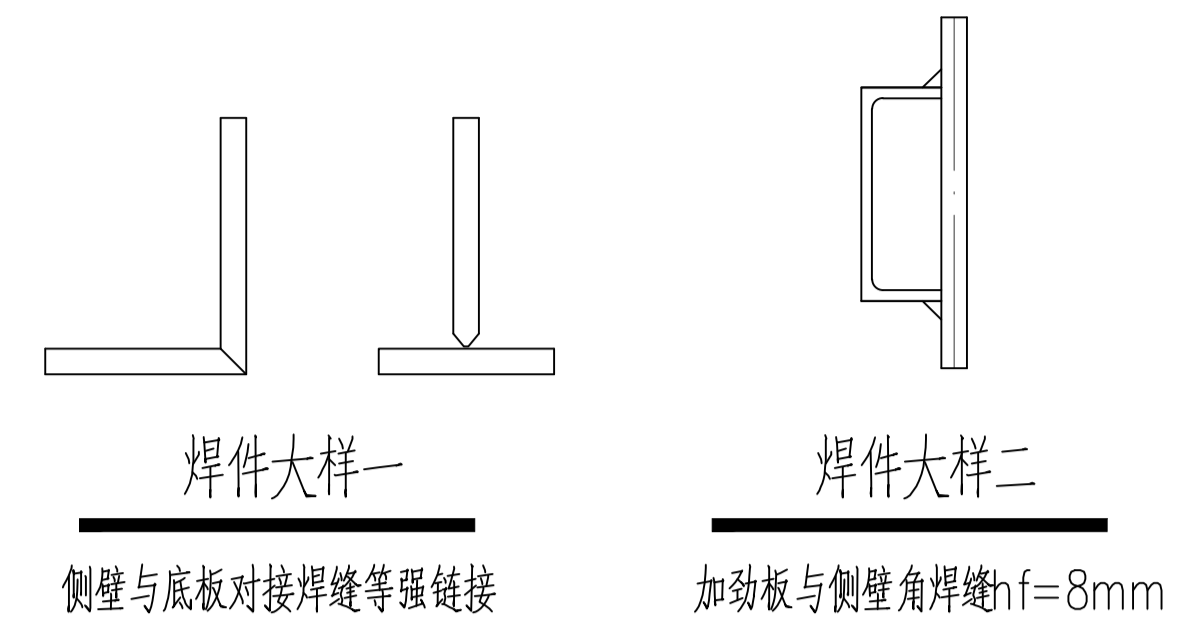


焊件大样一
侧壁与底板对接焊缝等强链接


焊件大样二
加劲板与侧壁角焊缝hf=8mm

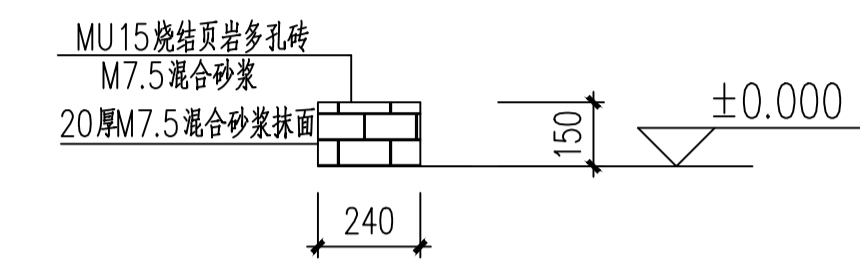


应急坑围堰大样图 1:25
距离应急坑外围1.200m 周围布置

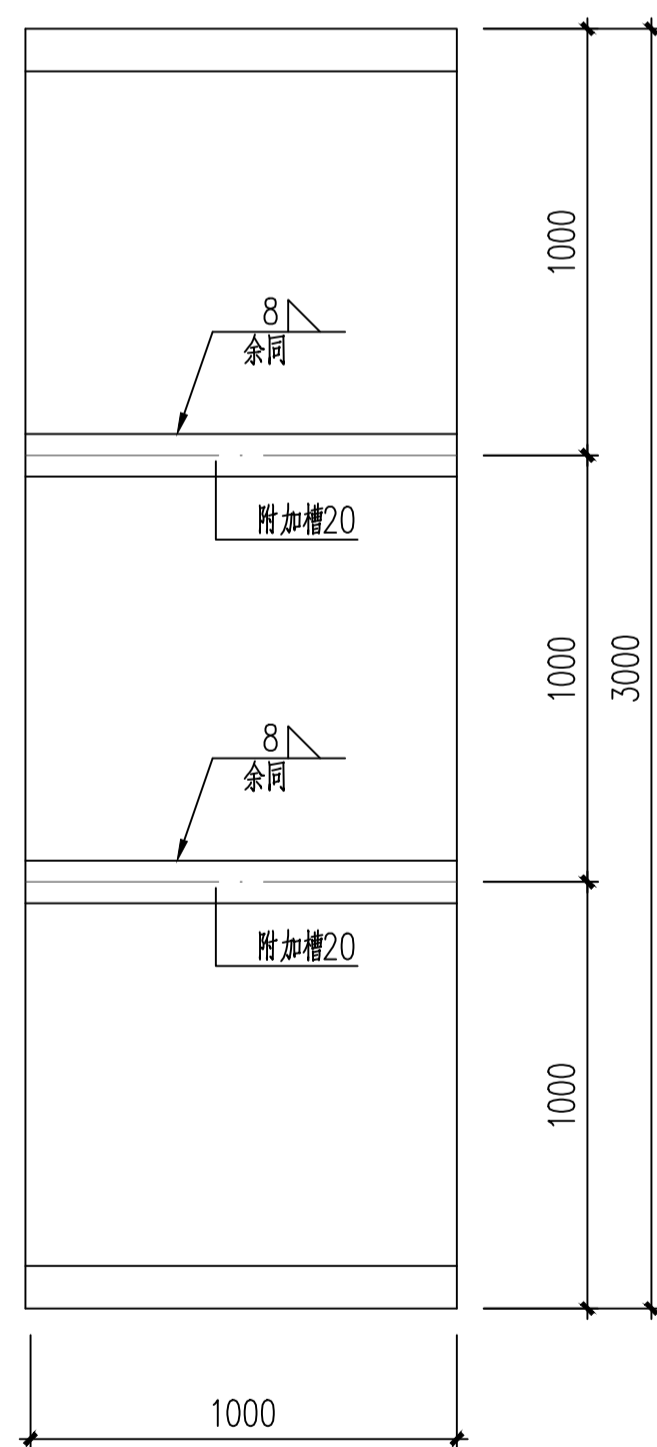


侧壁加劲板大样图 1:25

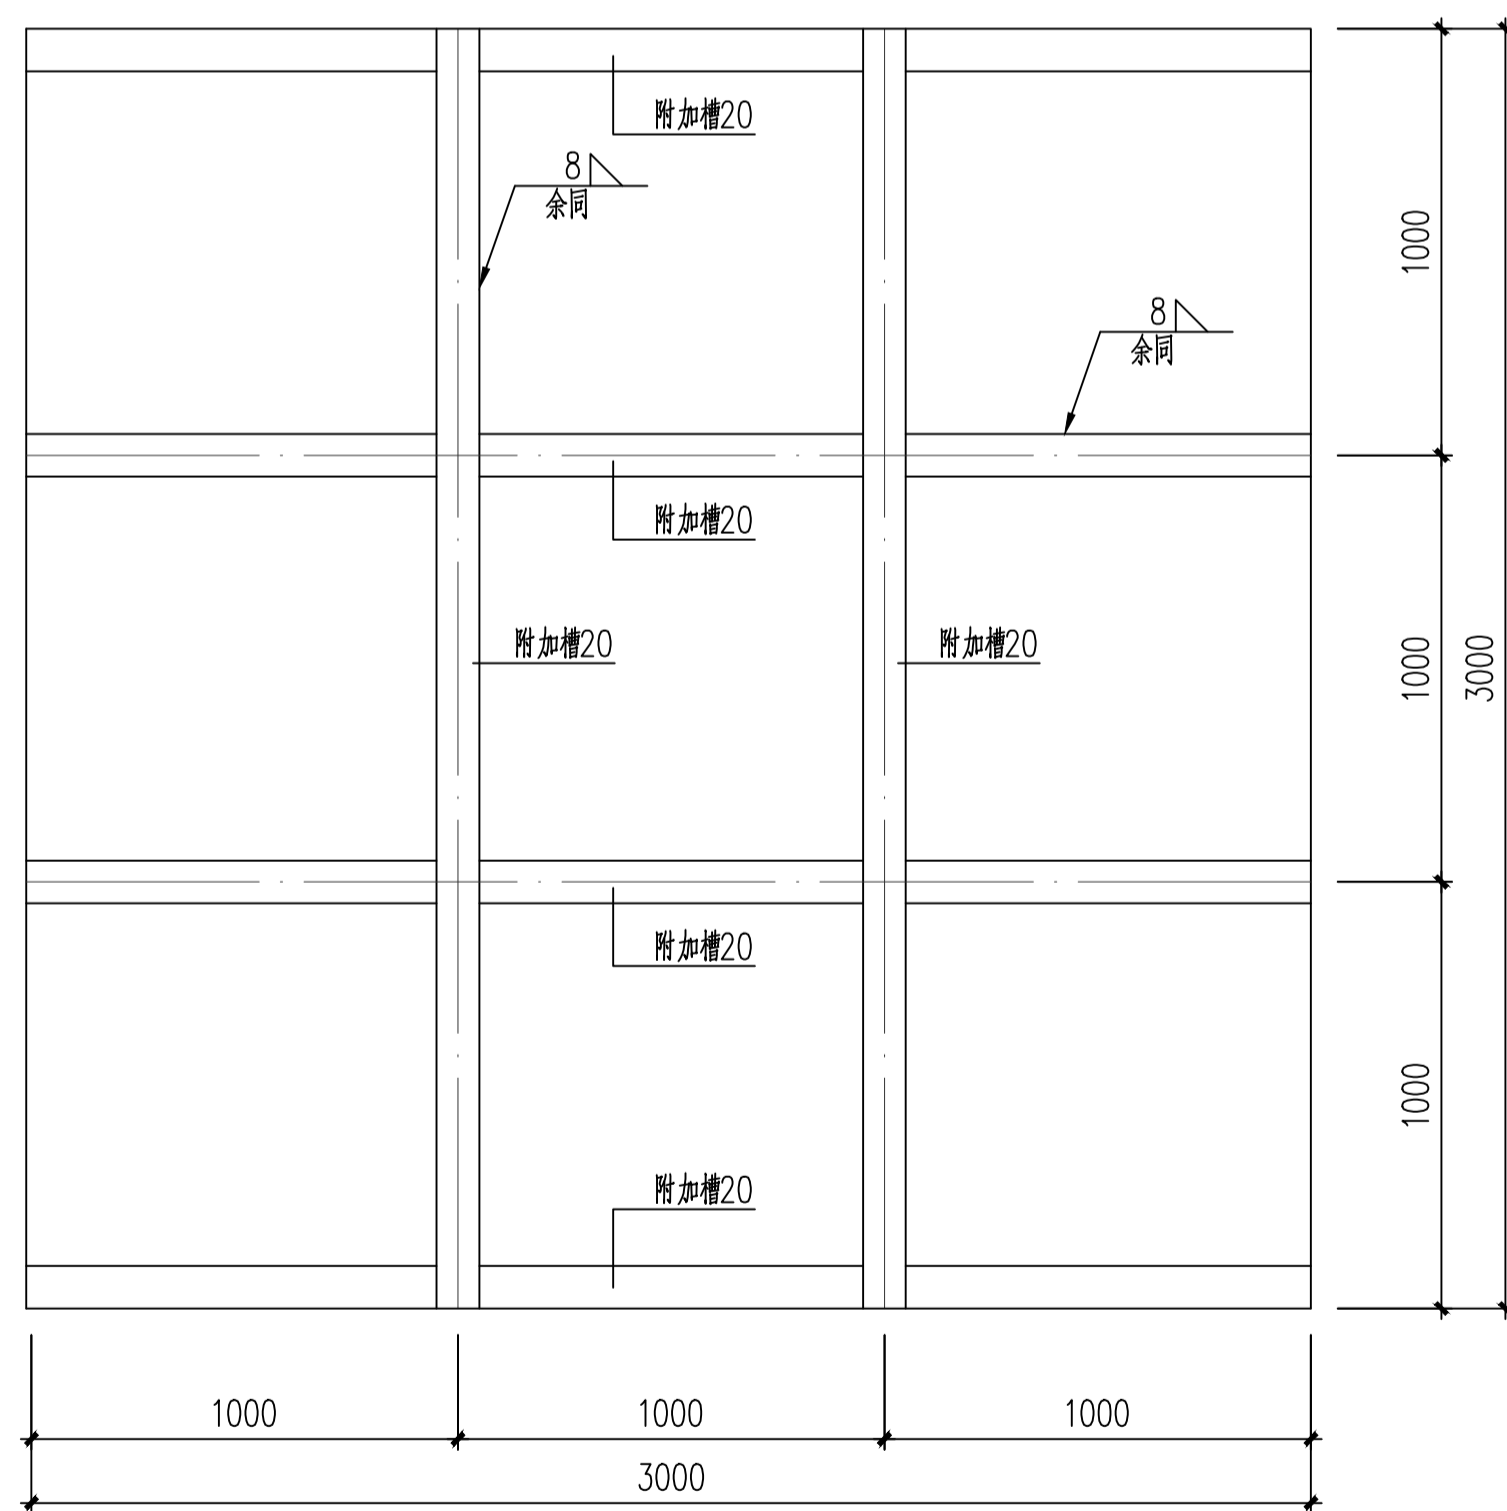

侧壁加劲板大样图 1:25

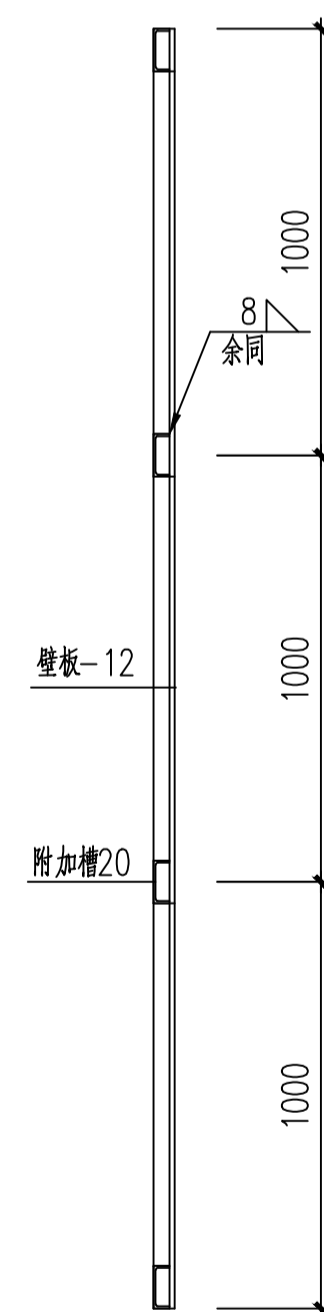

1-1 1:25

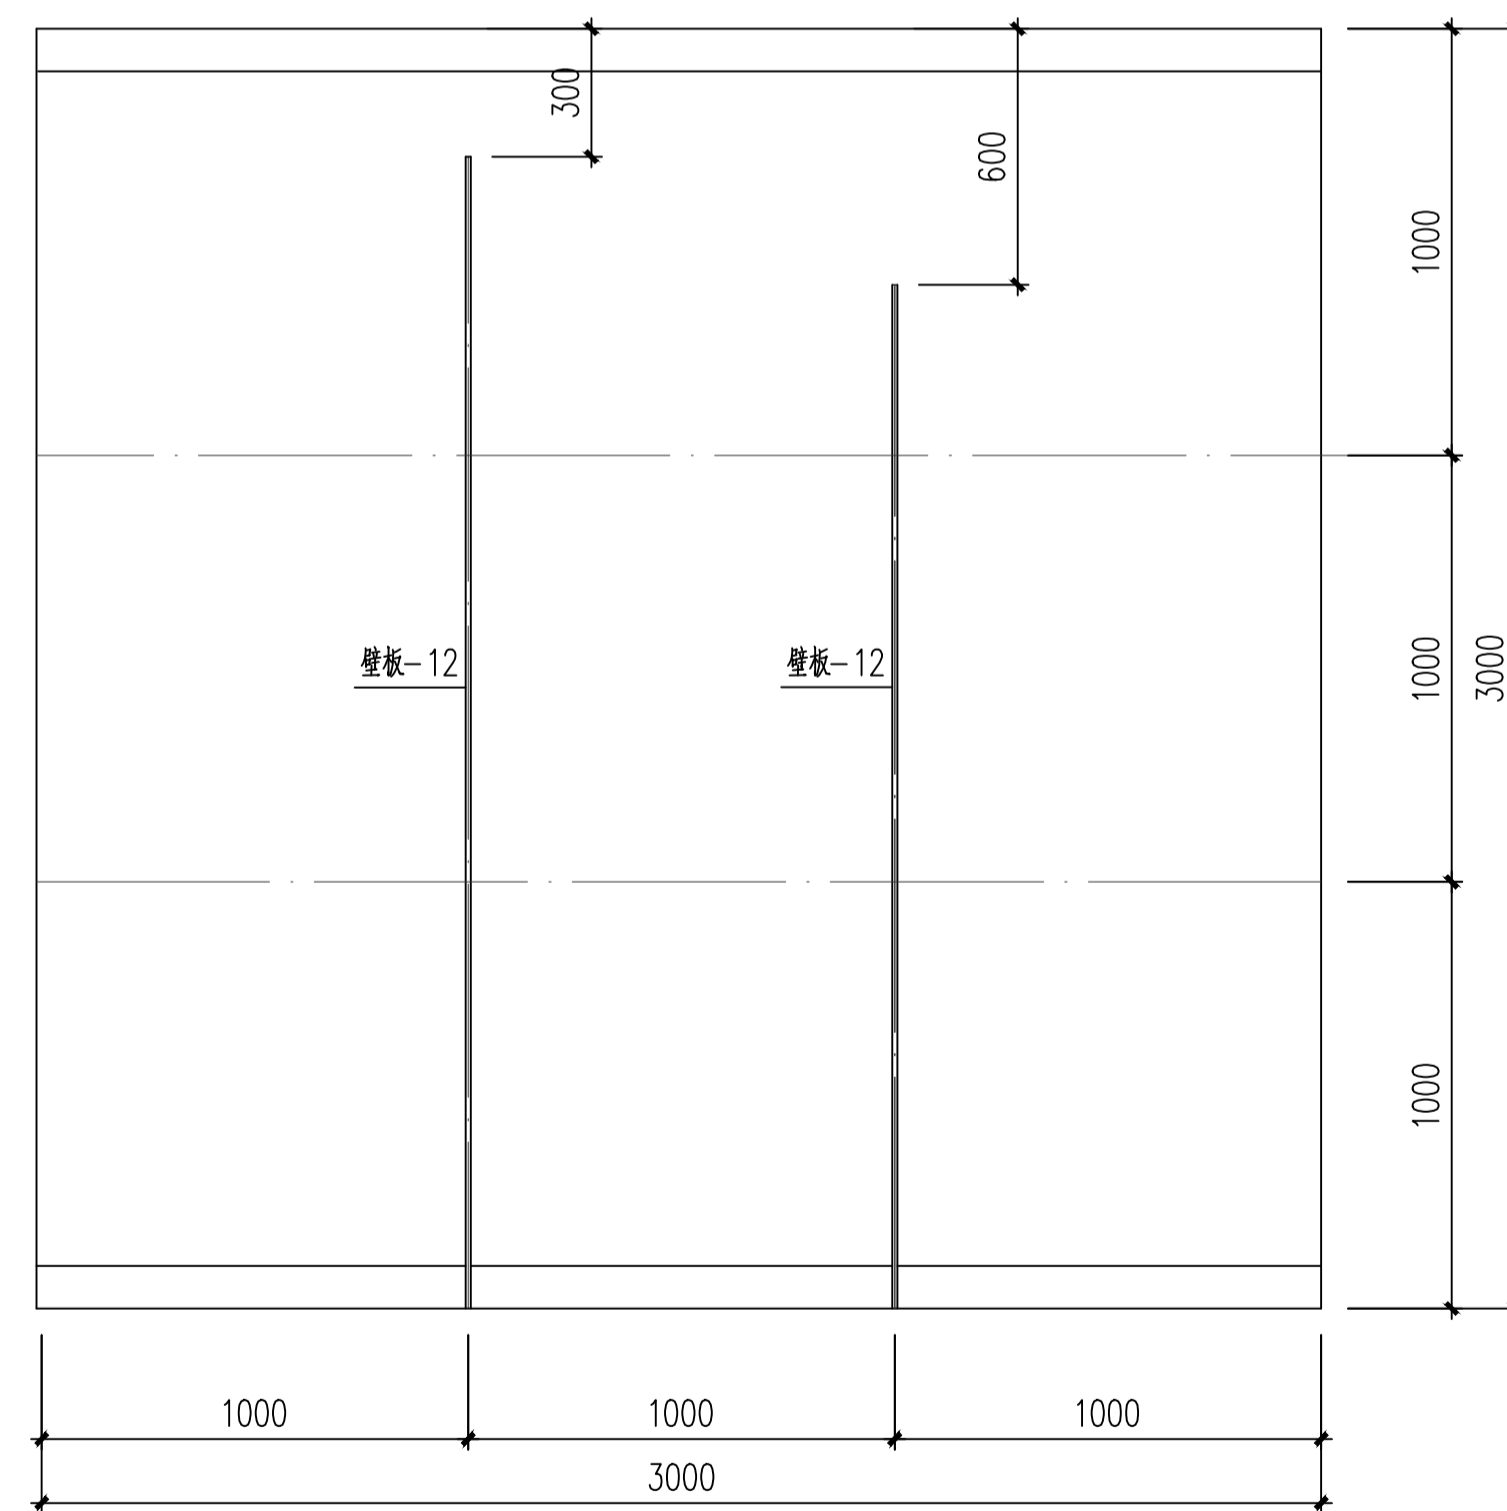

2-2 1:25

附注 DESCRIPTIONS

图审公司章

修改原因 REVISION REASON

注册专用章: LOGIN SPECIAL SEAL

出图专用章: MAP OUT SPECIAL SEAL

审定 APPROVED BY		
审核 EXAMINED BY	项贵红	项贵红
项目负责人 DESIGN DIRECTOR:	姜友坚	姜友坚
专业负责人 CHIEF ENGR.	项贵红	项贵红
校对 CHECKED BY	周富	周富
设计 DESIGNED BY	李青龙	李青龙
制图 DRAWN BY	李青龙	李青龙

建设单位 CLIENT	广银铝业有限公司	
项目名称 PROJECT	广银铝业铸造车间应急坑施工项目	
子项名称 SUB-PROJECT	应急坑	
图名 TITLE	应急坑大样图	
工程编号 PROJECT NO.	HZ2021-NXYC-009	设计阶段 DESIGN STAGE 施工图
版次 EDITION No.	A版	专业 DRAWING TYPE 结构
日期 DATE	2021.04	图号 DRAWING No. GS-2



禾泽都林设计集团有限公司
HESOMS DESIGN GROUP COMPANY, LTD