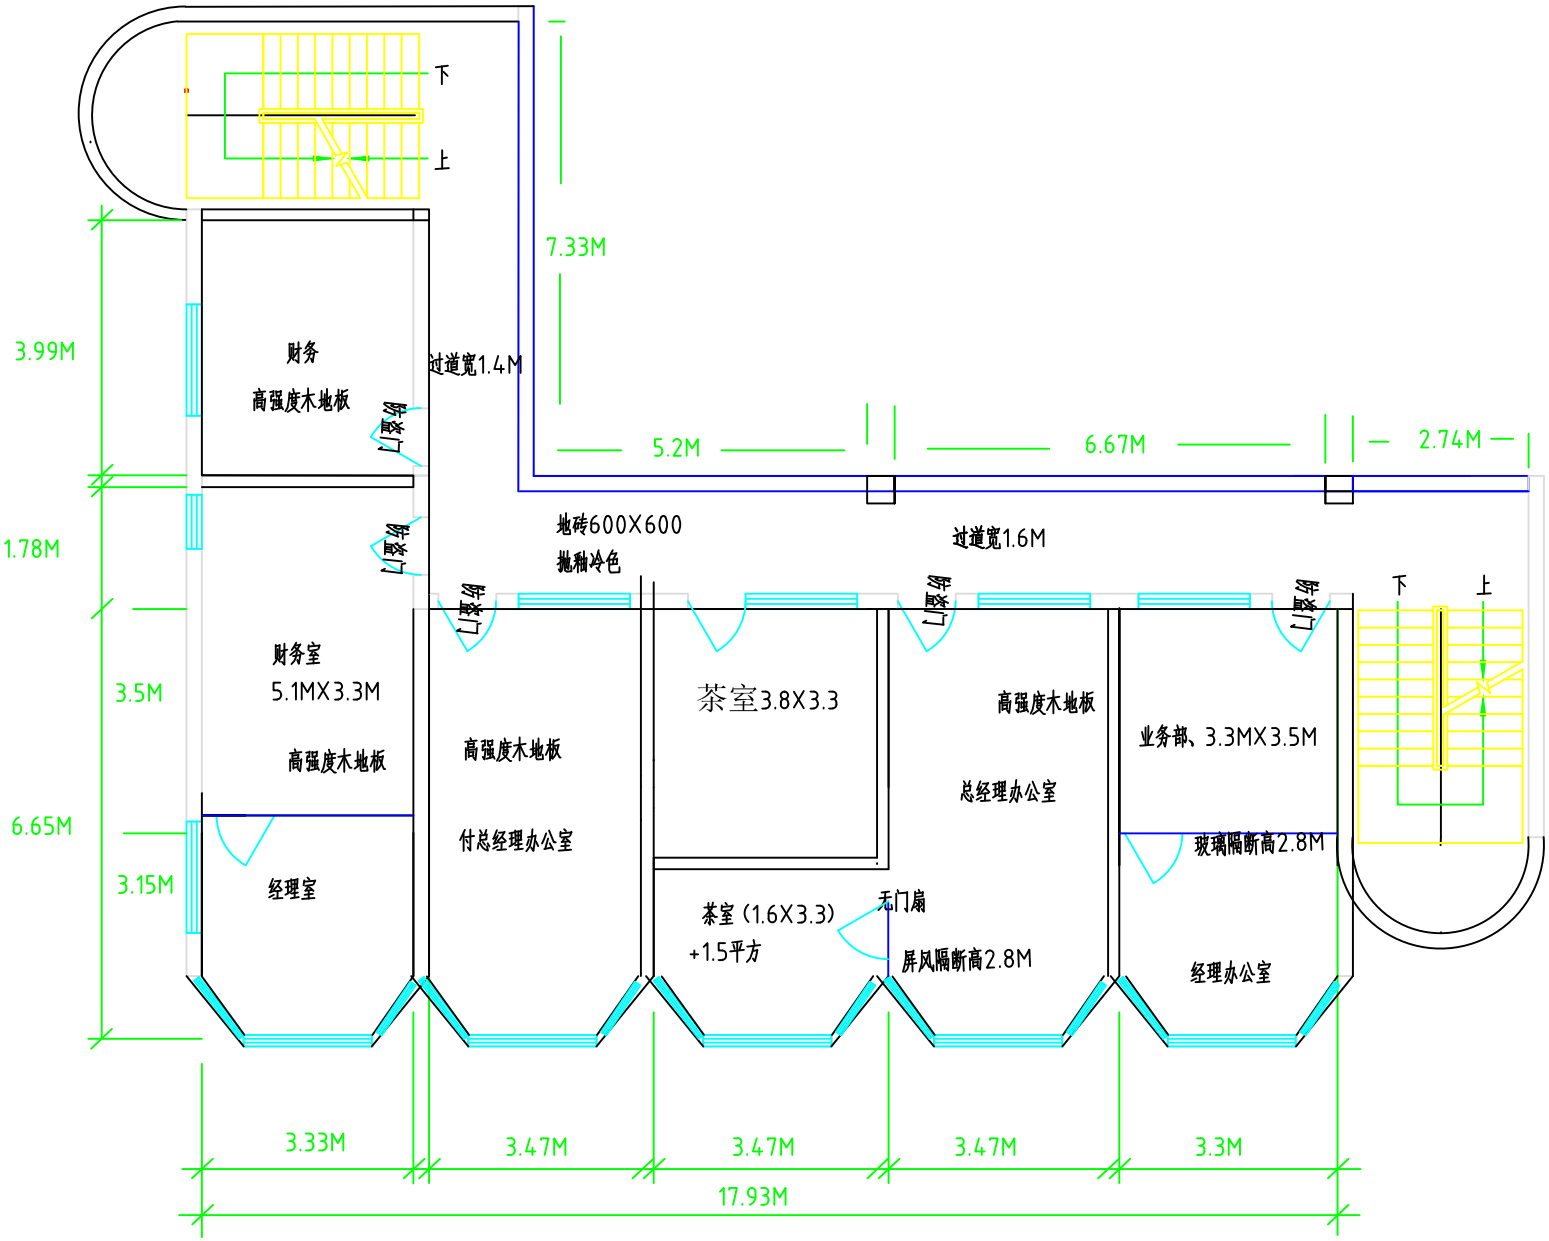
下
上
7.33M
3.99M
财务
高强度木地板
过道宽1.4M
防盗门
5.2M
6.67M
2.74M
1.78M
地砖600X600
抛釉冷色
过道宽1.6M
财务室
5.1MX3.3M
3.5M
高强度木地板
茶室3.8X3.3
高强度木地板
业务部、3.3MX3.5M
总经理办公室
6.65M
付总经理办公室
玻璃隔断高2.8M
3.15M
经理室
茶室（1.6X3.3）
+1.5平方
无门扇
屏风隔断高2.8M
经理办公室
3.33M
3.47M
3.47M
3.47M
3.3M
17.93M

四层平面图