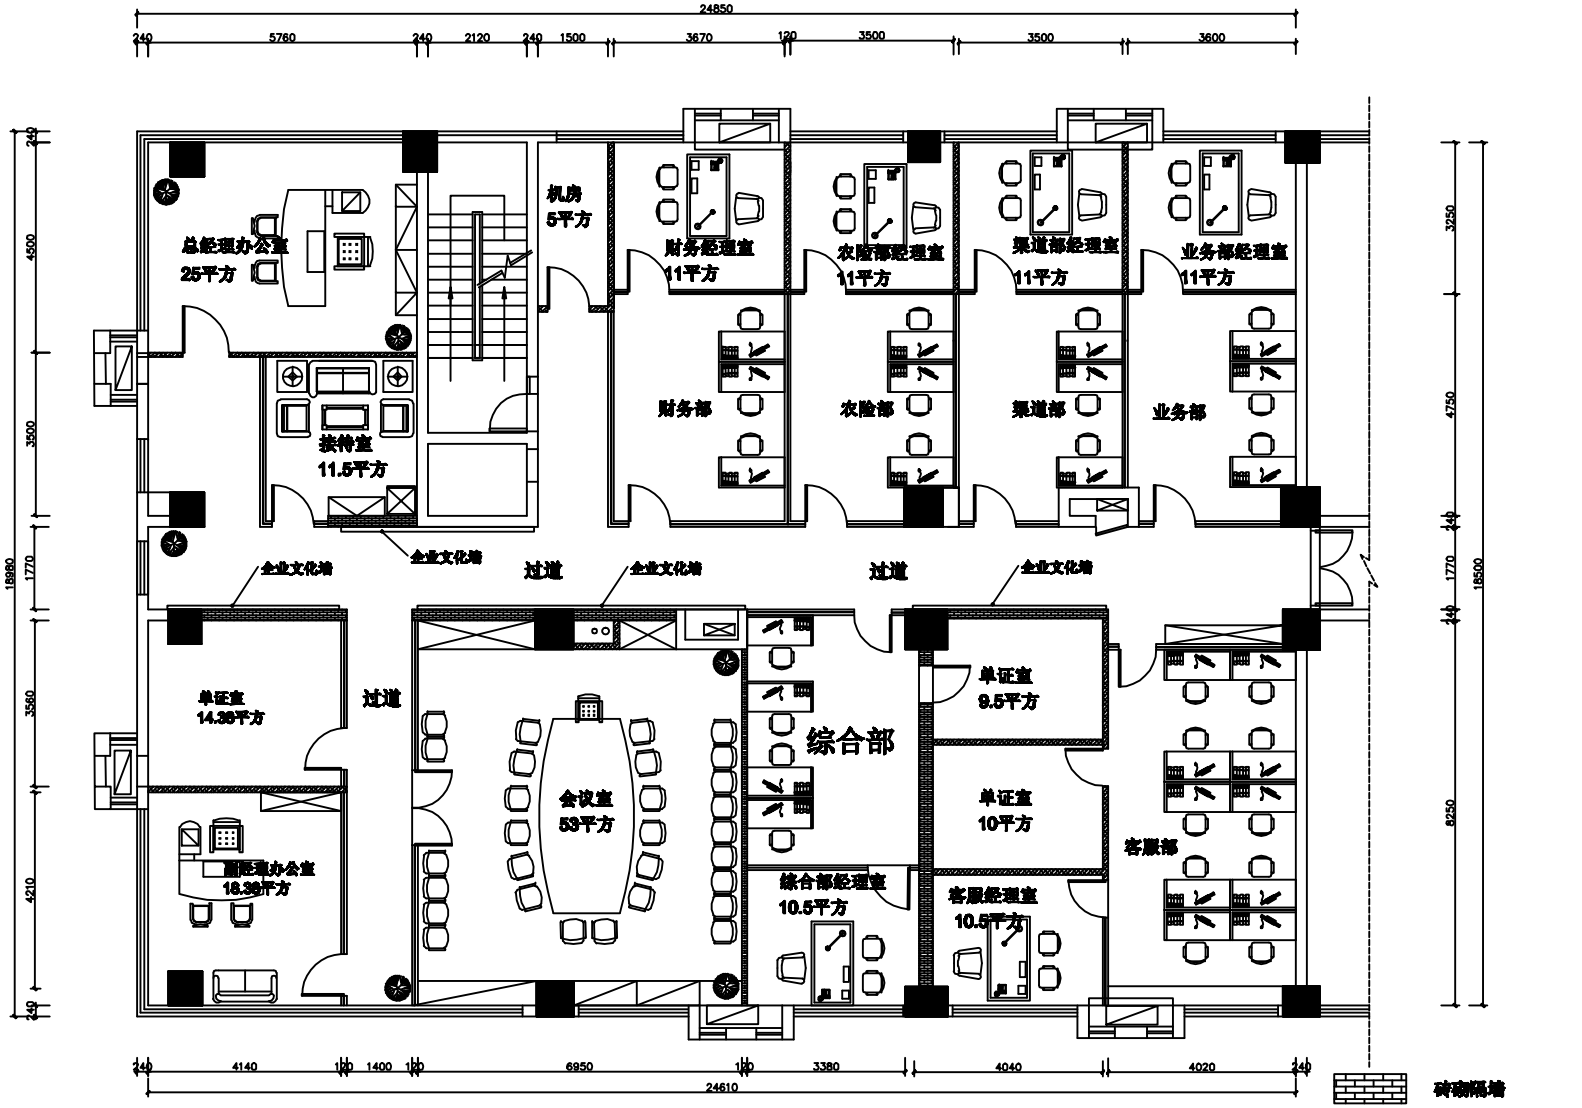

注意

所有尺寸以现场实际测量为准。请勿按比例测量图纸。所有性质及图纸标注，版权所有，未经授权，不得擅自使用本图所设计。现场与本图纸不一致之处应在施工前书面告知设计方。未经审图纸不得作为施工用途。未经许可擅自使用图纸进行施工，原设计方不负责任何责任。

项目名称 PROJECT	北部湾保险崇左分公司办公室装修
图　　名 DRAWING	10楼办公室平面布置图
单位 UNIT	mm
比例 SCALE	
设计 DESIGN BY	
制图 DRAW BY	
审核 CHIEF BY	
校对 CHECK BY	
日期 DATE	
图号 DRAWING NO	
图别 DRAWING TYPE	