



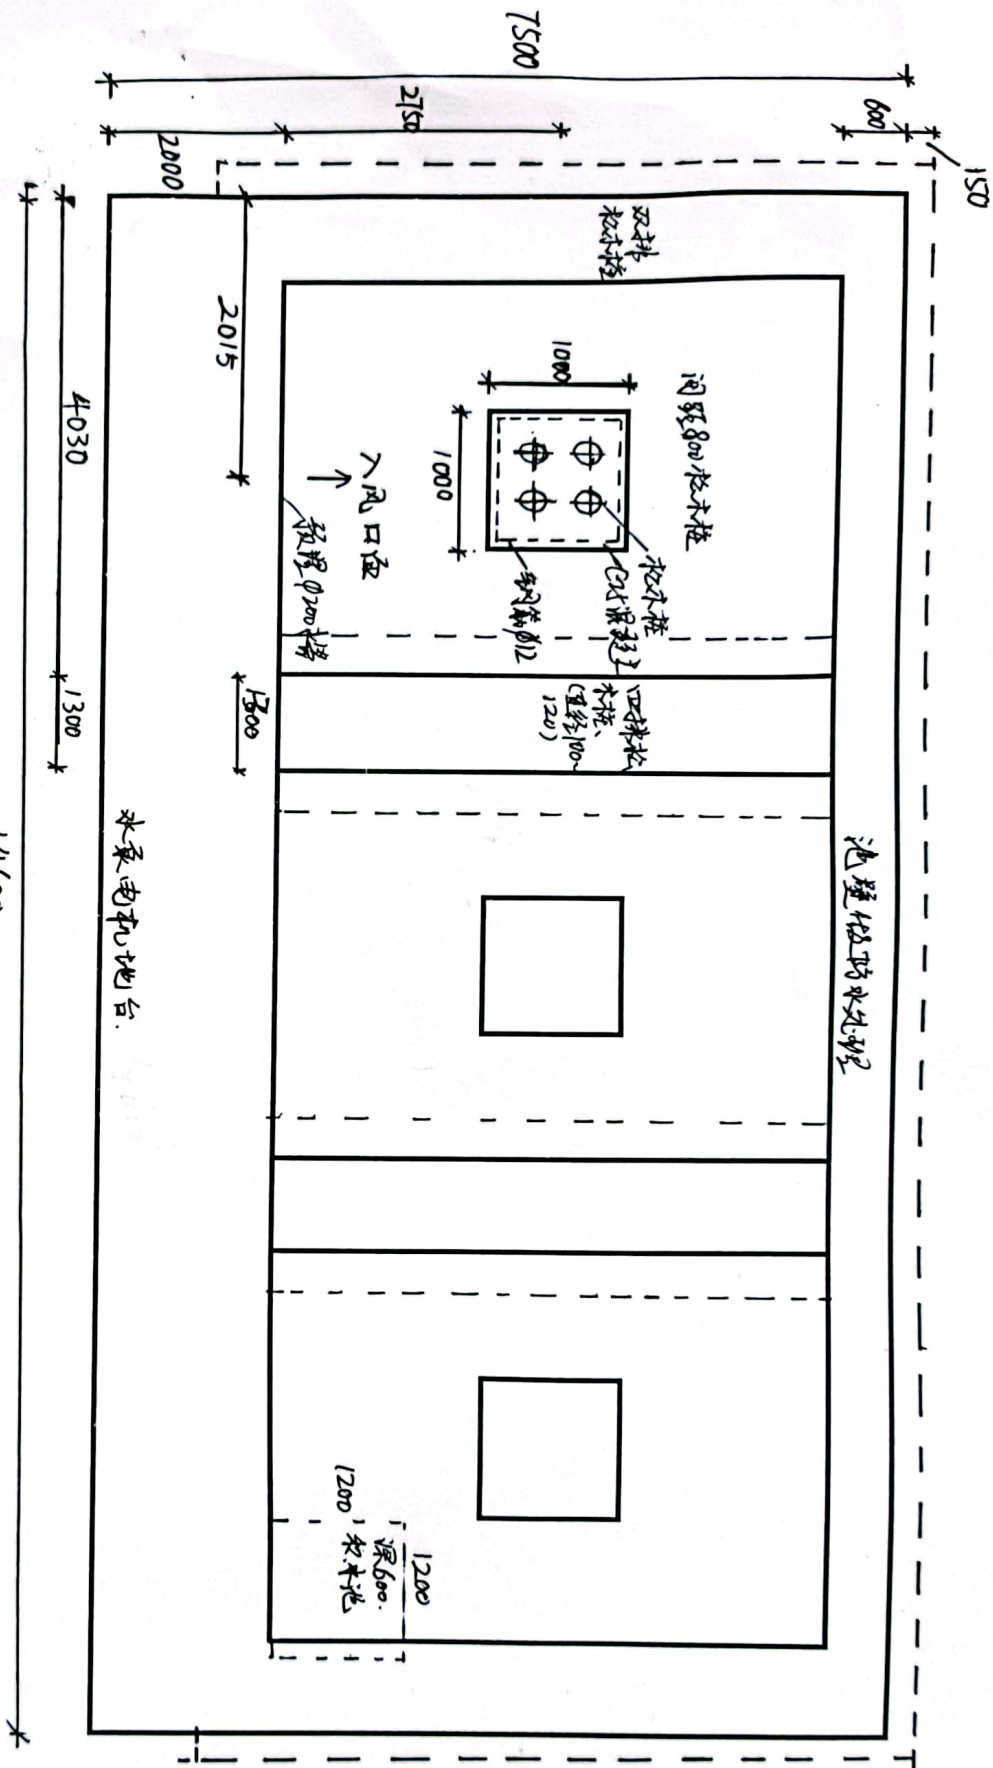

水泵电机地台

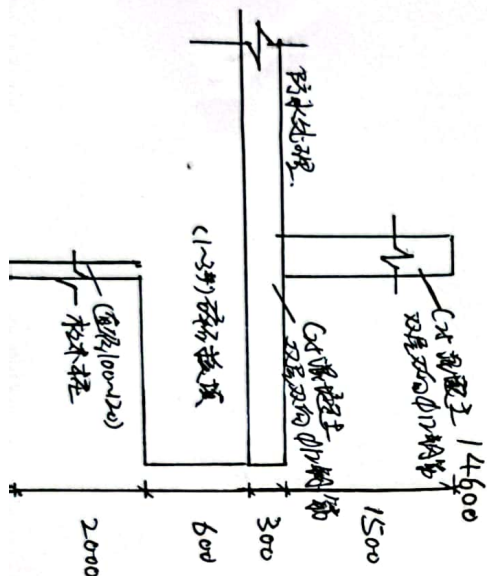

品名	泵机房内部结构基础
制图	李飞高
审核	
日期	2022.11.08
备注	

