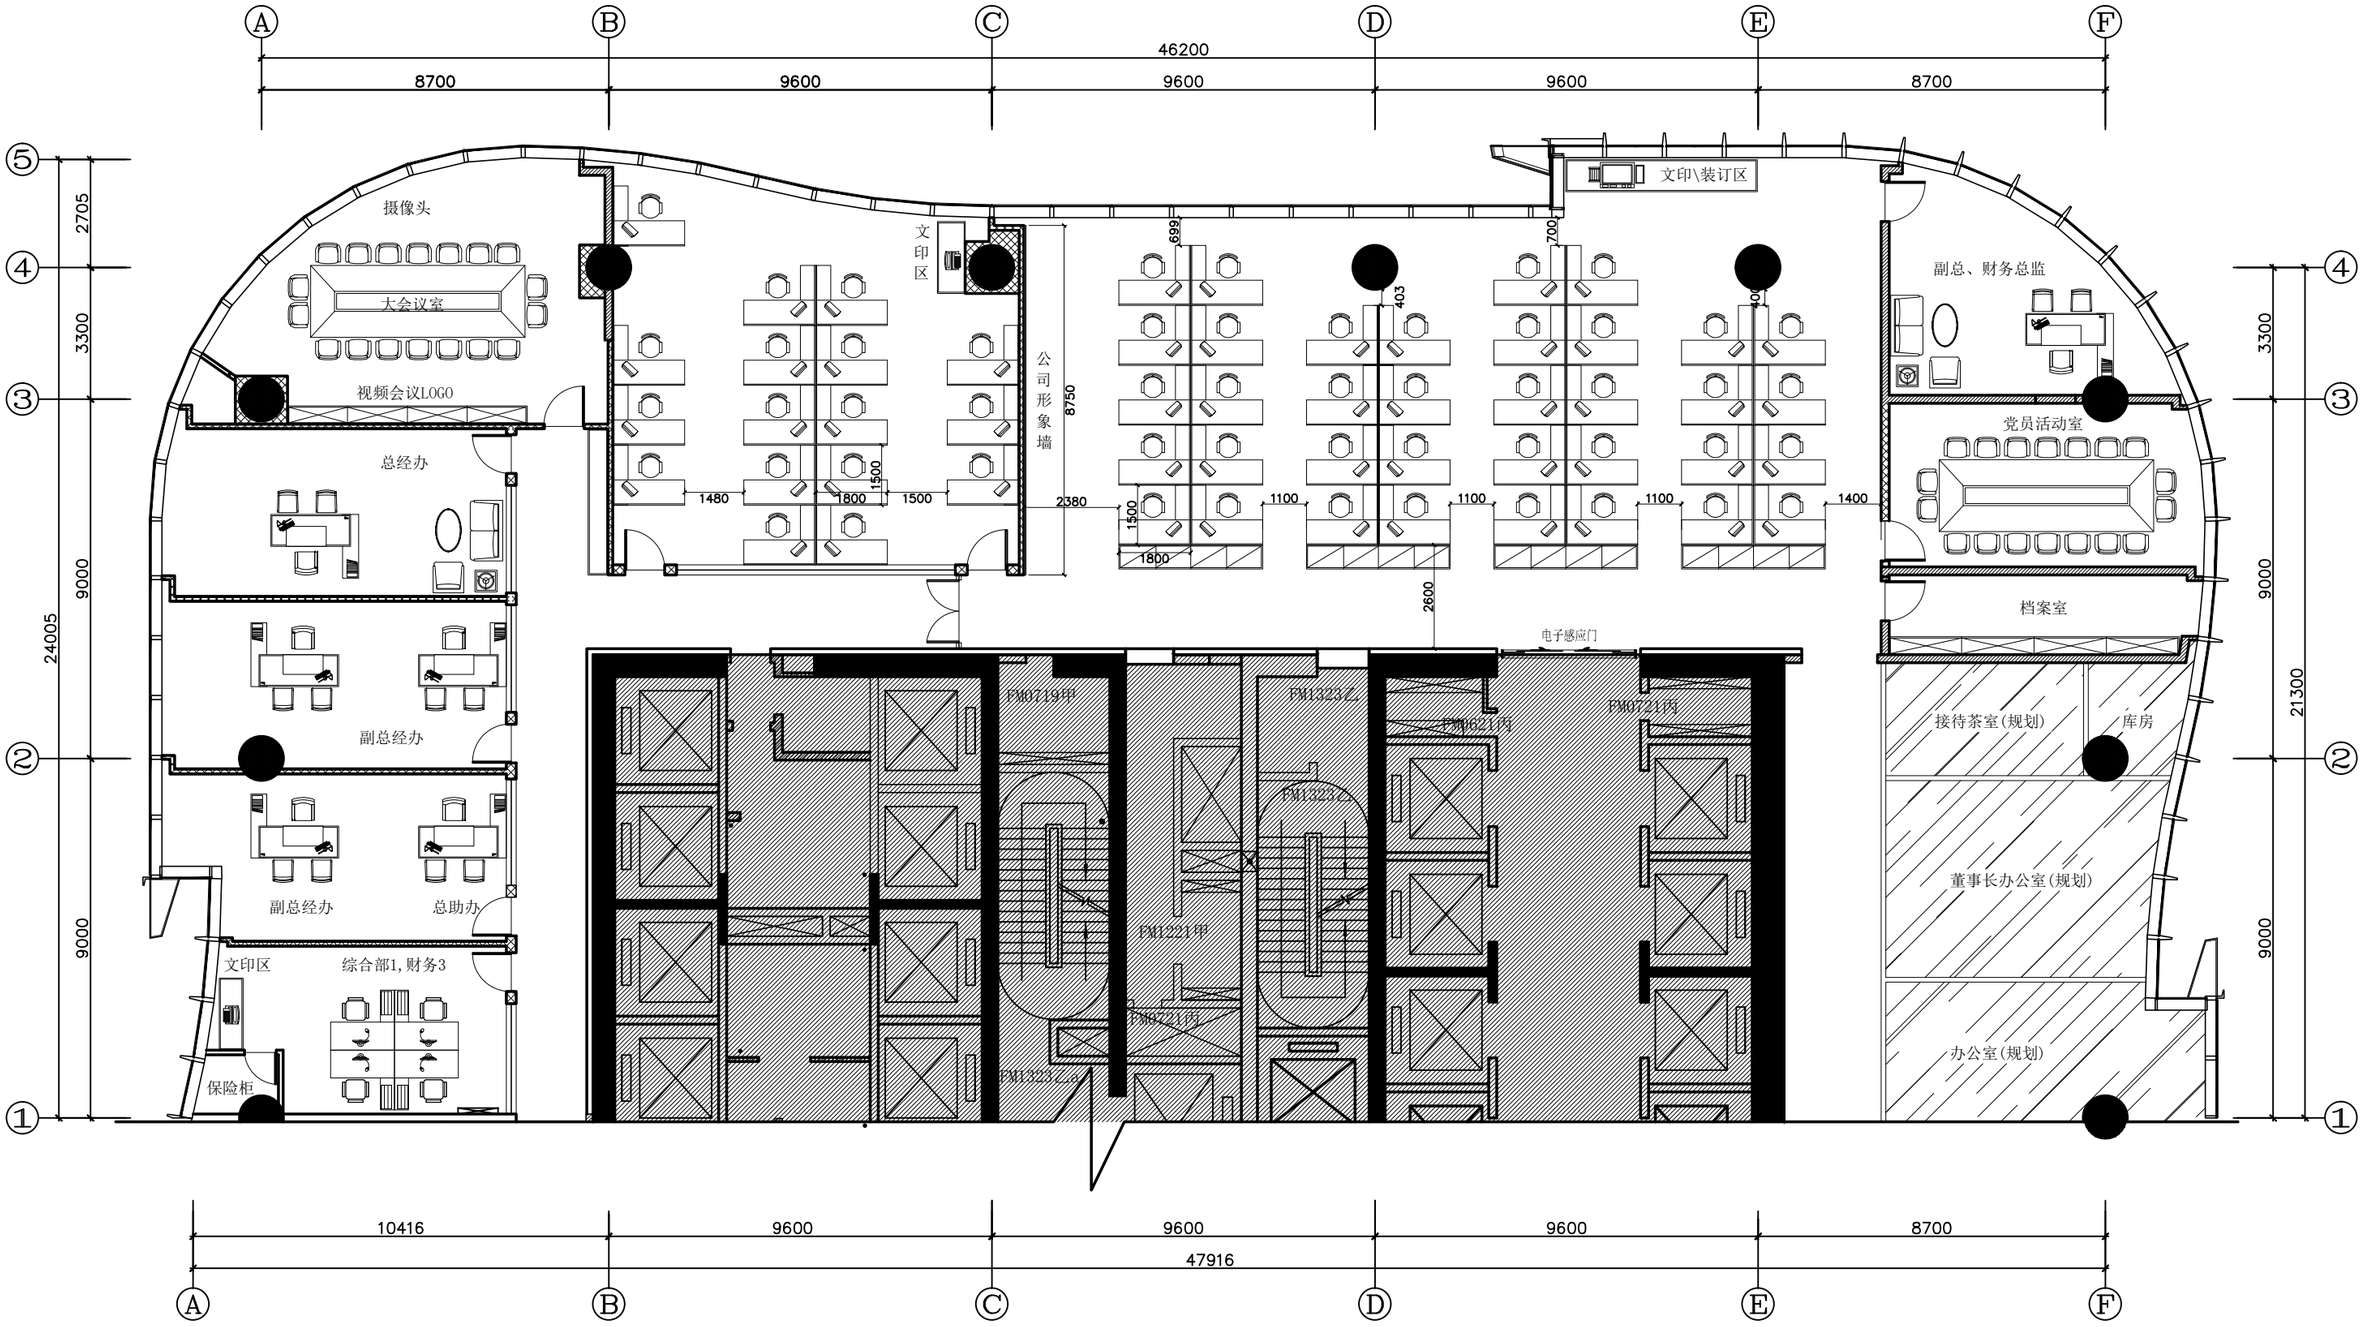
A
B
C
D
E
F
46200
8700
9600
9600
9600
8700
47916
10416
9600
9600
9600
8700
24005
21300
2705
3300
9000
9000
9000
3300
9000
9000
摄像头
大会议室
视频会议LOGO
总经办
副总经办
副总经办
总助办
文印区
综合部1,财务3
保险柜
文印区
公司形象墙
8750
1480
1800
1500
1500
2380
1500
1800
699
403
700
1100
1100
1100
1400
2600
文印\装订区
副总、财务总监
党员活动室
档案室
接待茶室(规划)
库房
董事长办公室(规划)
办公室(规划)
电子感应门
FM0719甲
FM1323乙
FM0621丙
FM0721丙
FM1323丙
FM1221甲
FM0721丙
FM1323乙